




3 CORTE N- GER. E ADM
ESCALA 1 : 25

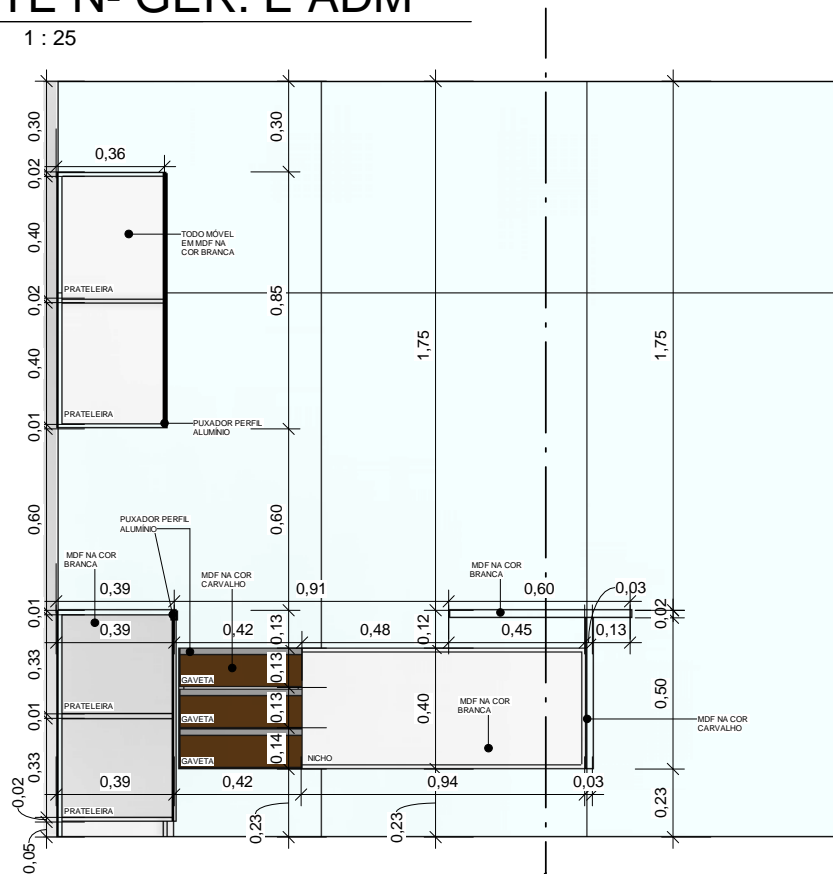

2 CORTE E- GER. E ADM.
ESCALA 1 : 25

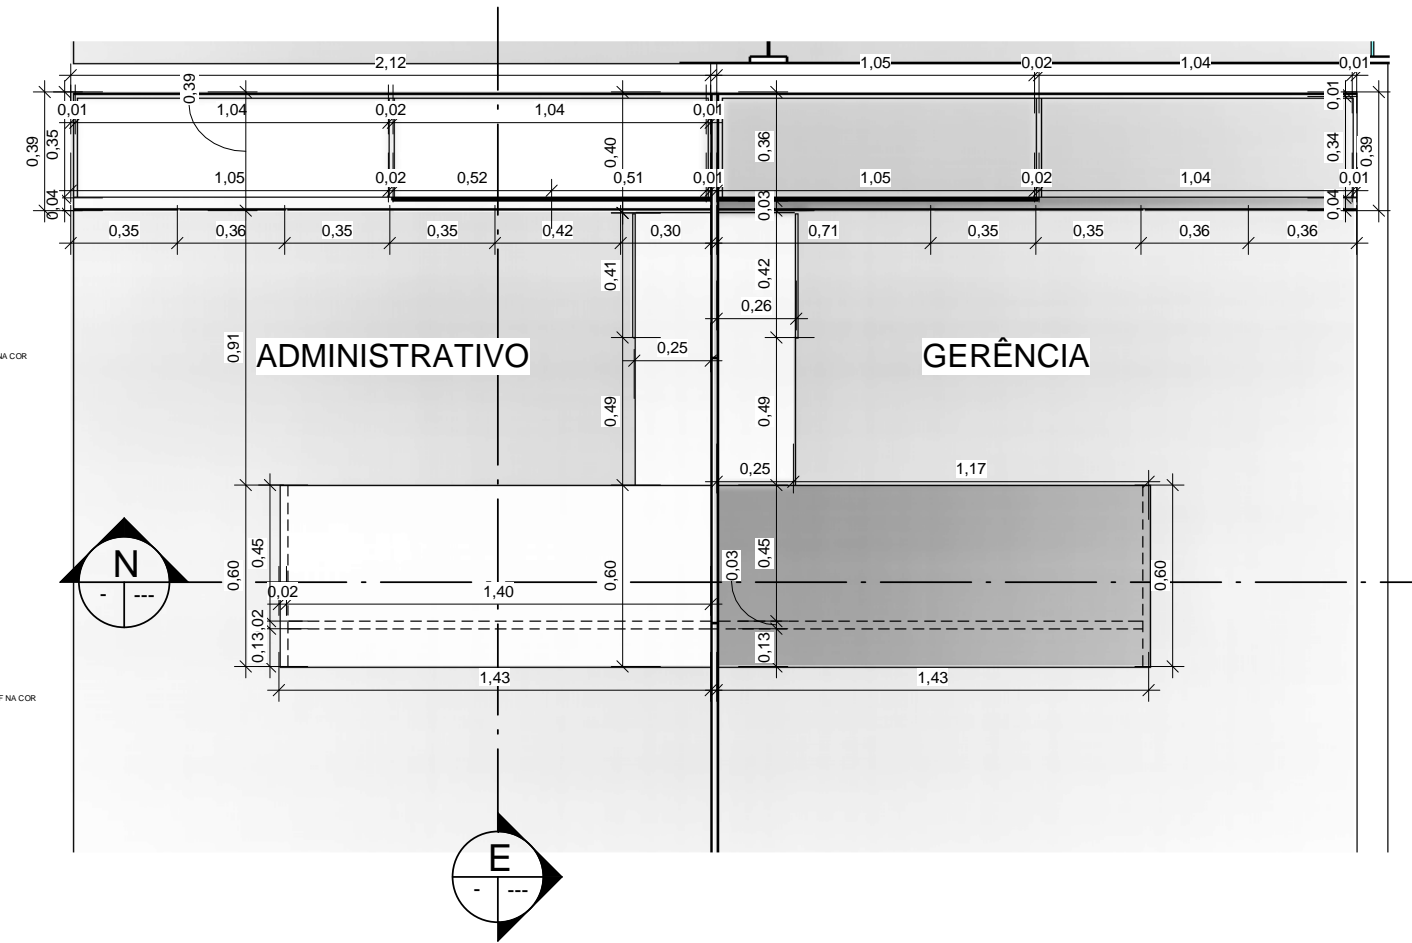

1 PLANTA BAIXA- GER. E ADM
ESCALA 1 : 25

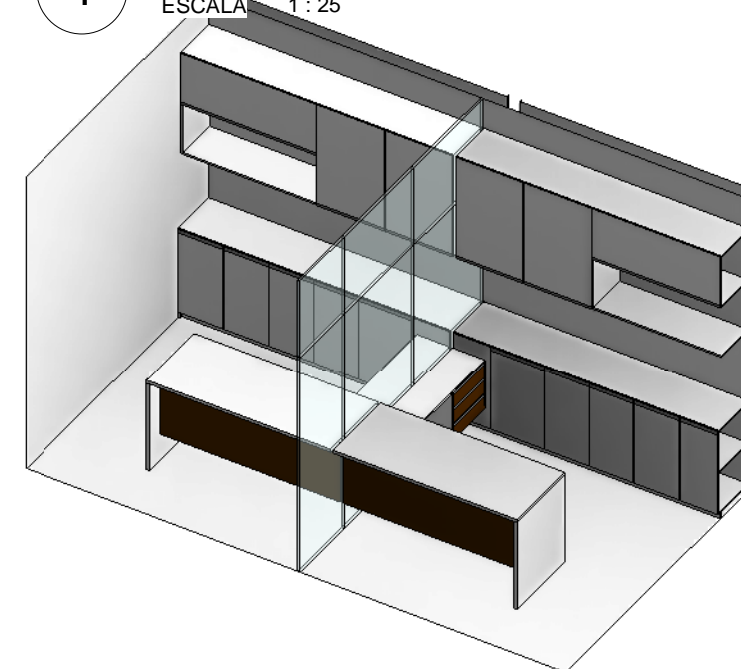

4 PERSPECTIVA- GER. E ADM.
ESCALA




PROJETO DE INTERIORES

MARZENARIA- ADMINISTRATIVO E GERÊNCIA


Número do projeto	05
Data	20/12/2017
Desenhadas por	Autor
Verificado por	Verificador

01/26


Escala 1 : 25

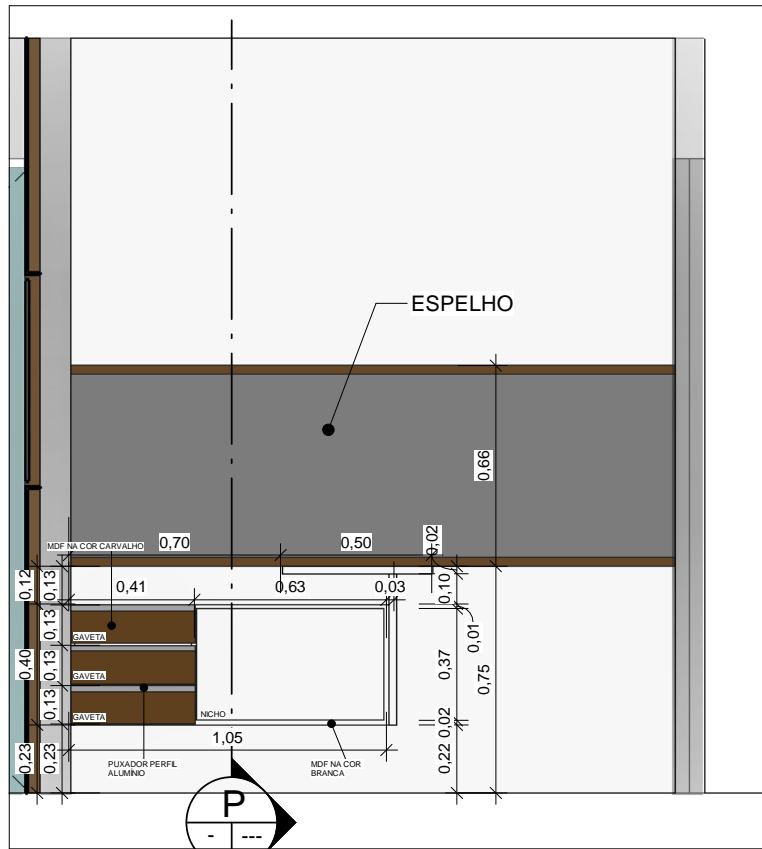


2 CORTE E- ATEND. 01
ESCALA 1 : 25

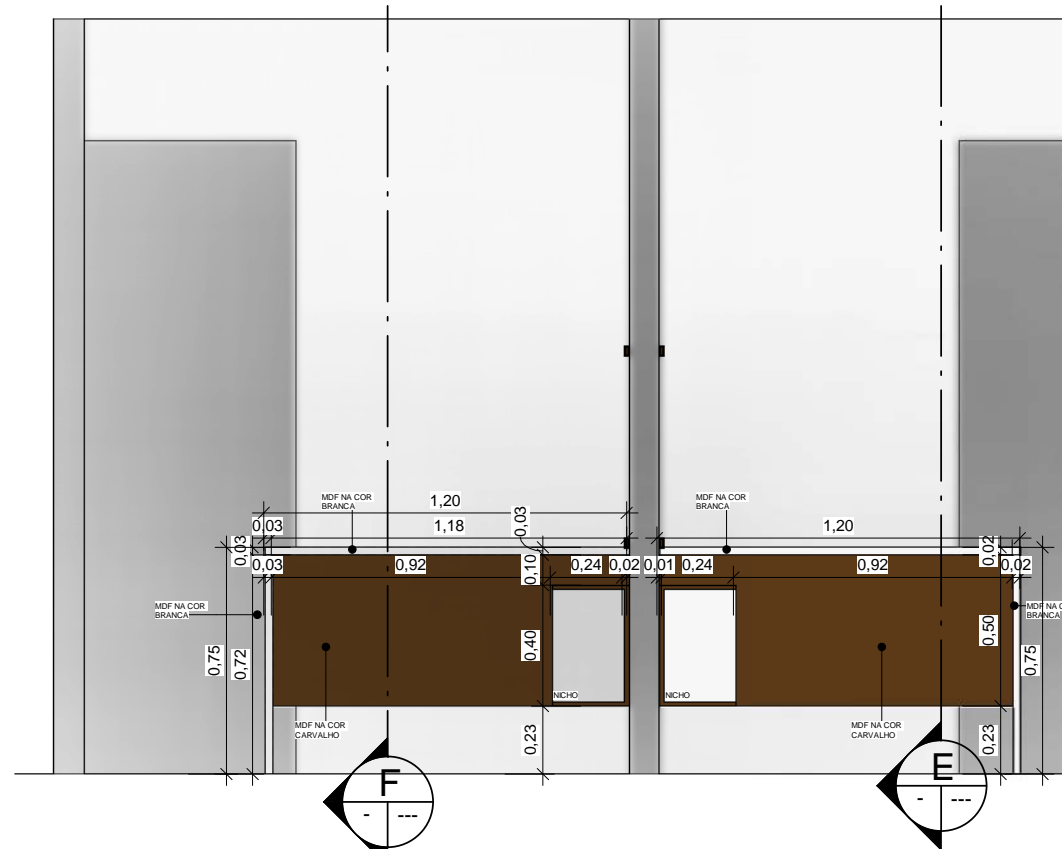


3 CORTE P-ATEND. 01 E 02
ESCALA 1 : 25

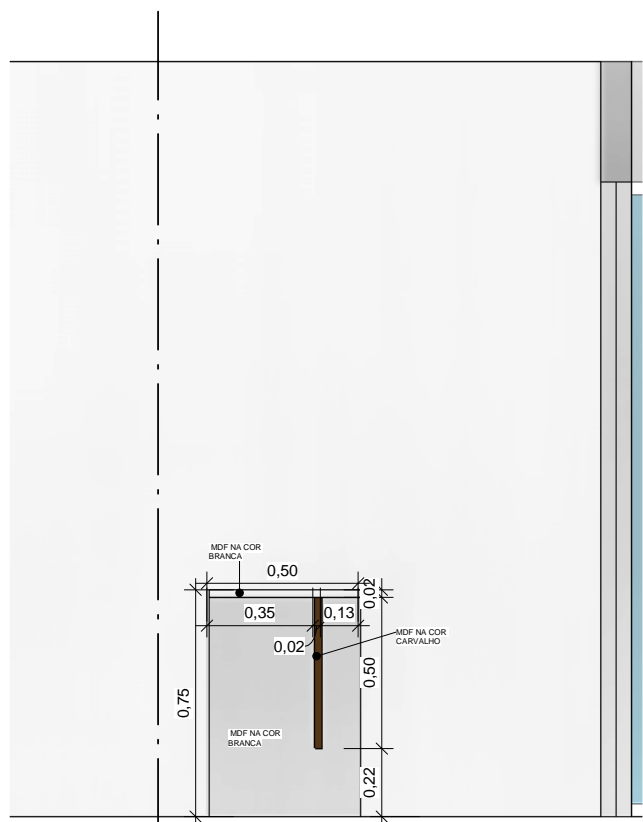

4 CORTE F-ATEND. 02
ESCALA 1 : 25

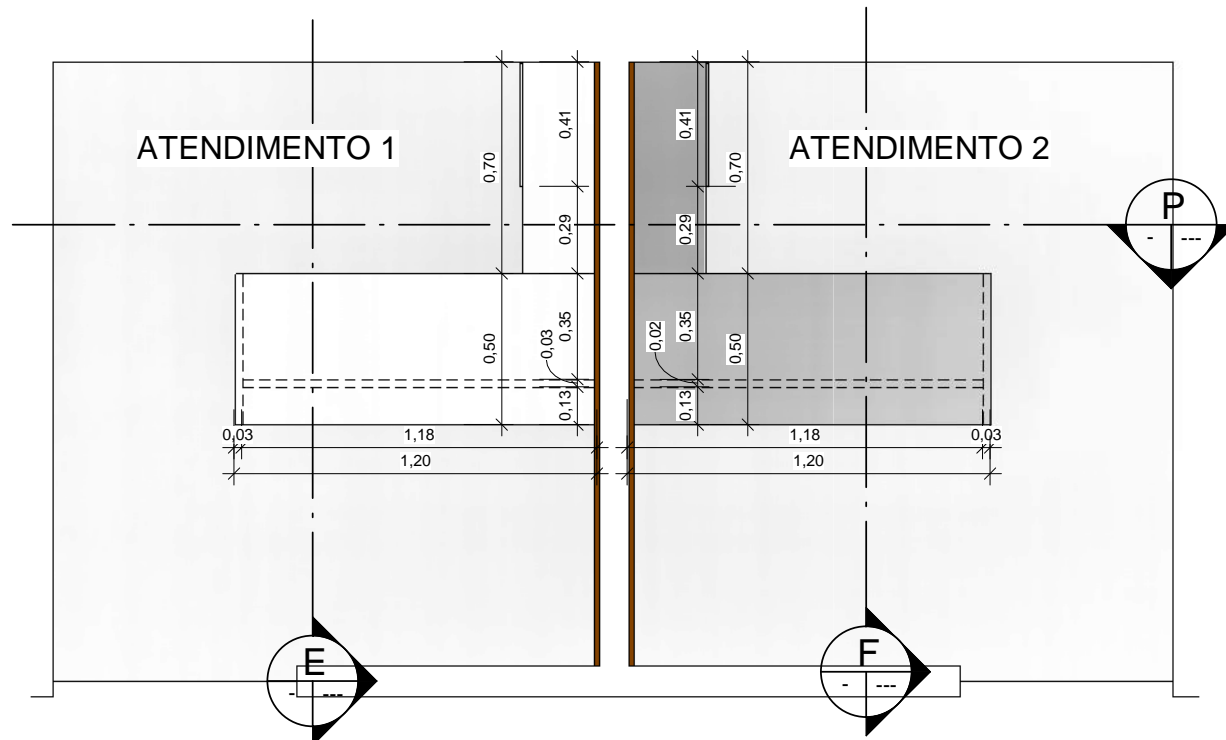

1 PLANTA BAIXA- ATEND. 01 E 02
ESCALA 1 : 25

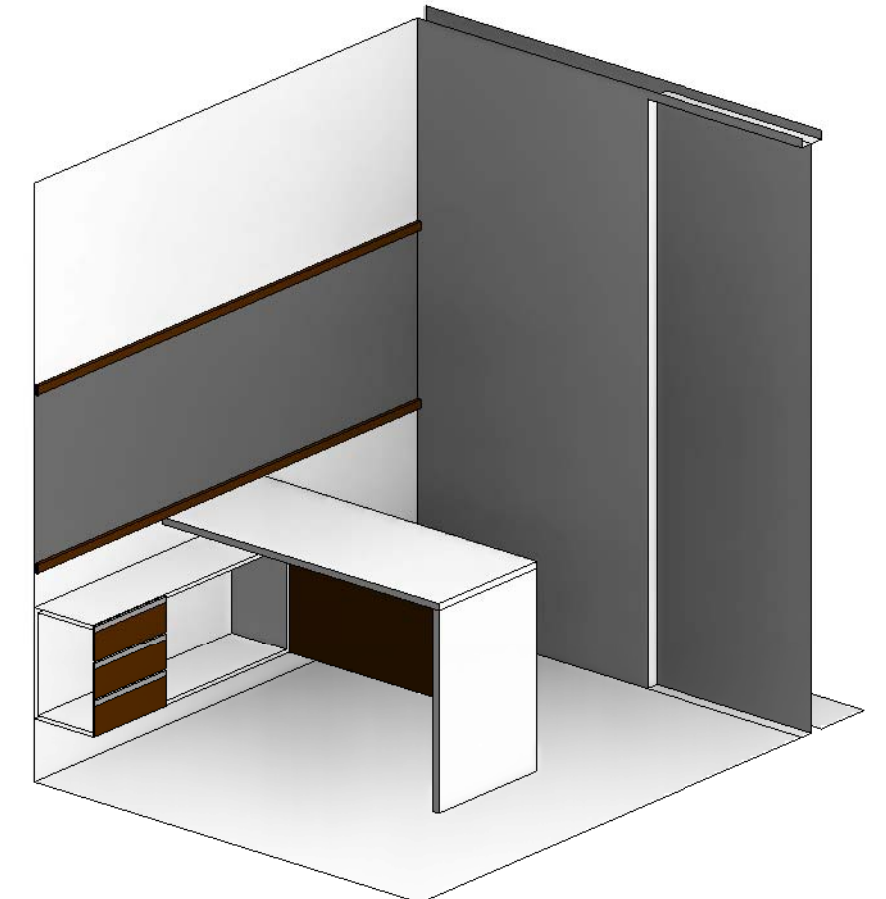


5 PERSPECTIVA ATEND. 01 E 02
ESCALA




PROJETO DE INTERIORES


MARCENARIA ATENDIMENTO 01 E 02		
Número do projeto	05	02/26
Data	20/12/2017	
Desenhadas por	Autor	
Verificado por	Verificador	Escala 1 : 25

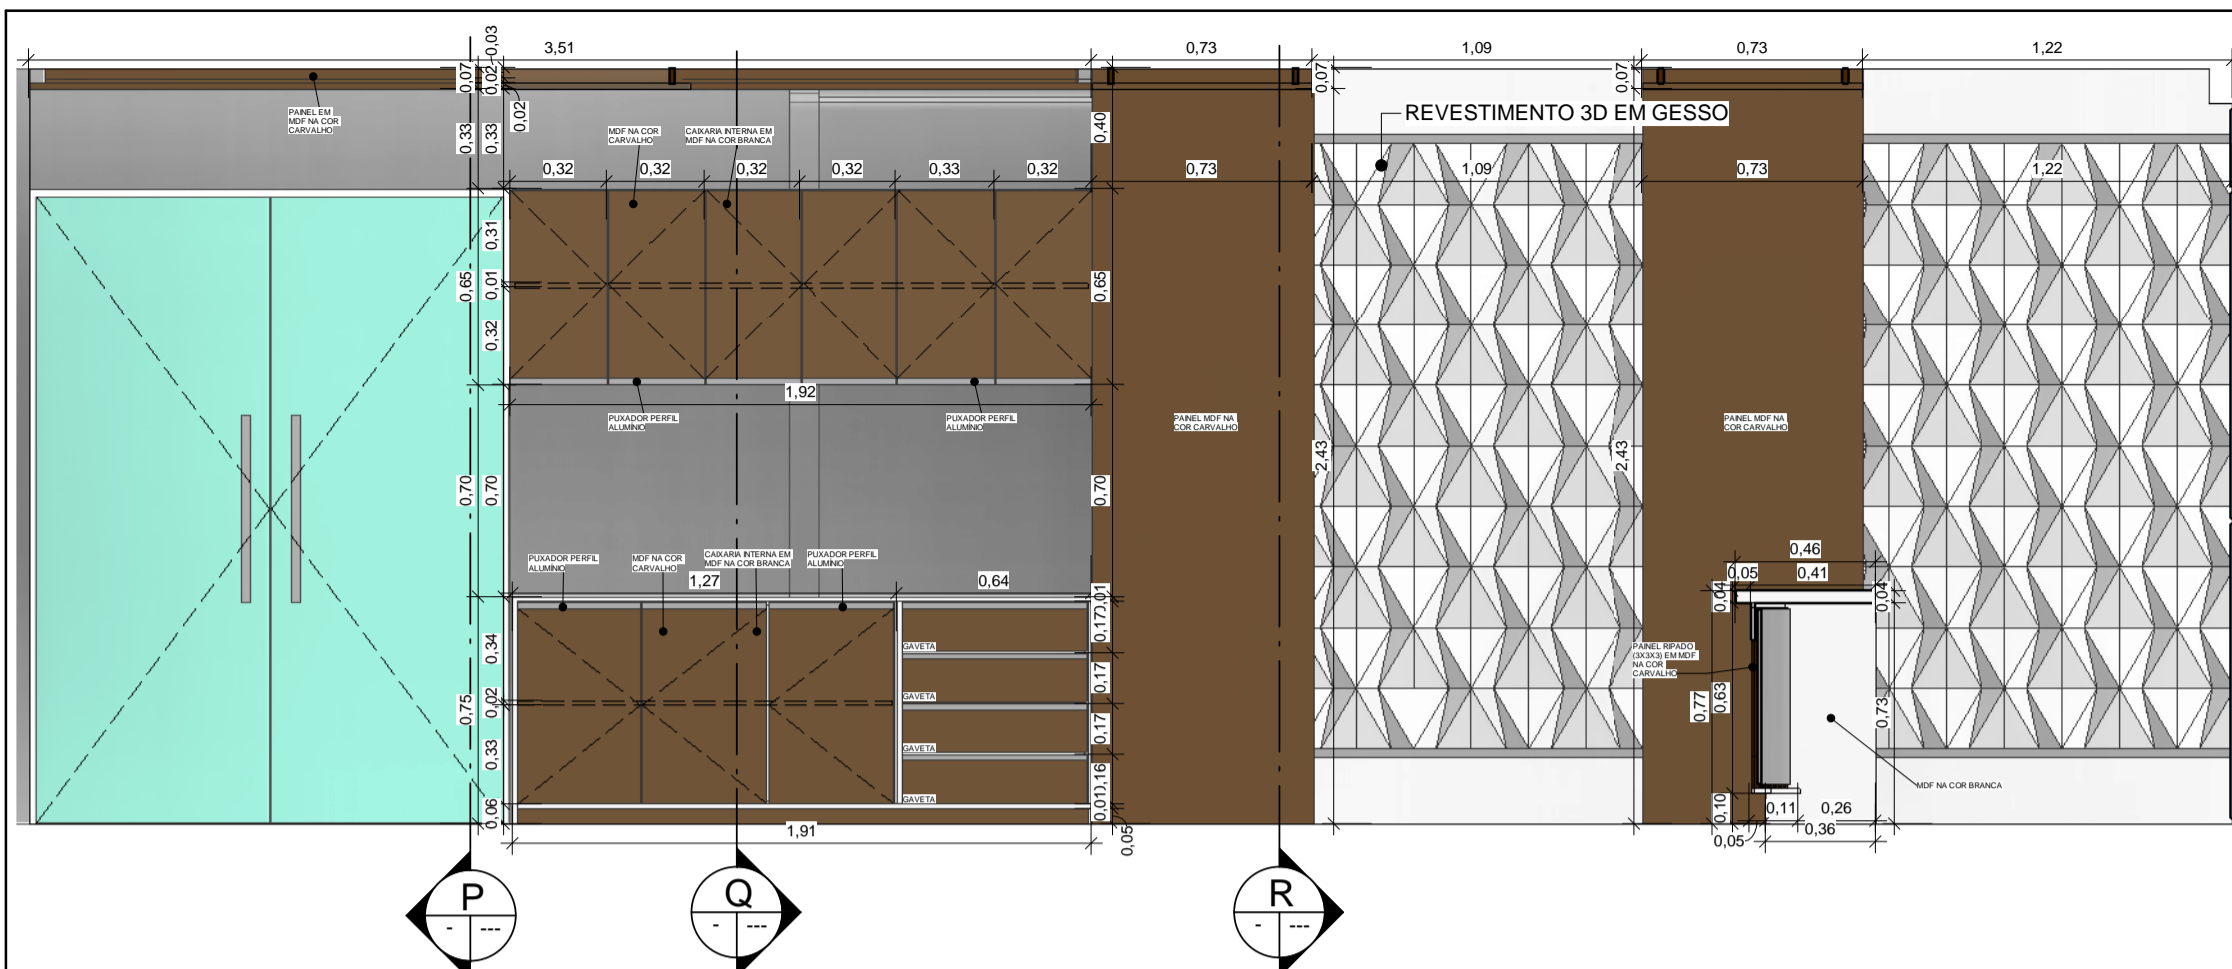


3 CORTE C- AUDITÓRIO
ESCALA 1 : 25

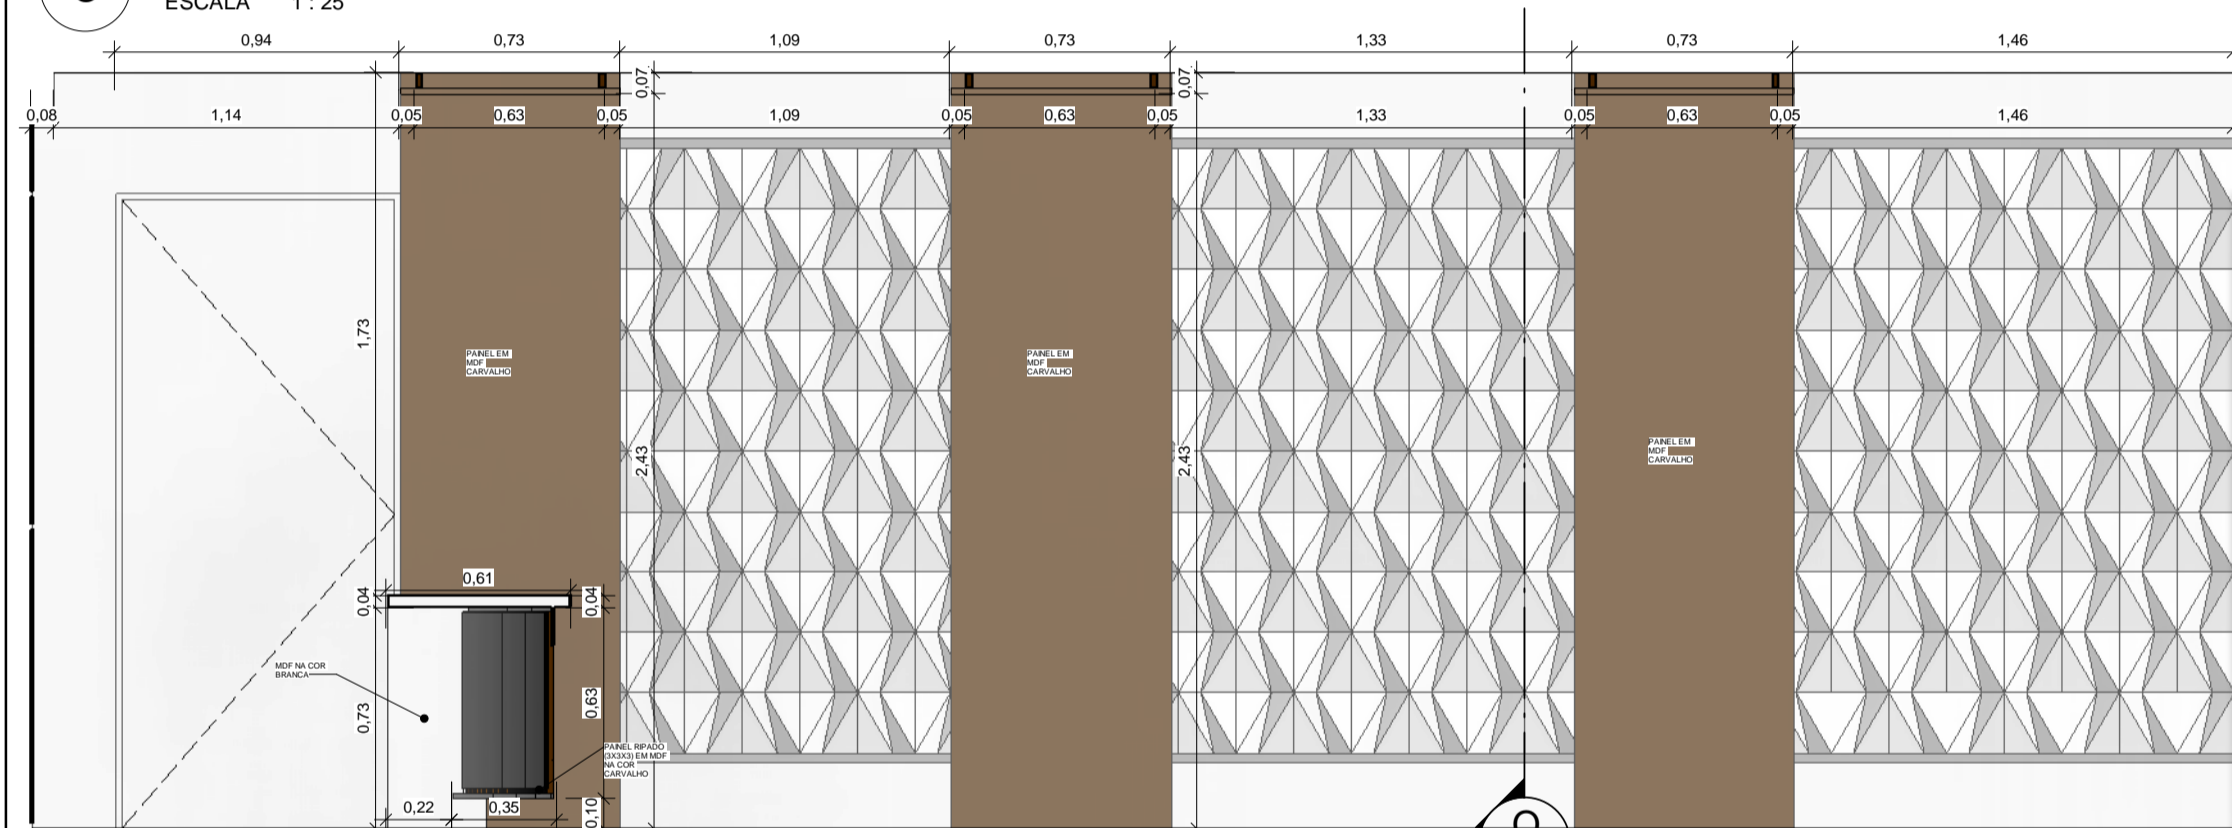


4 CORTE D- AUDITÓRIO
ESCALA 1 : 25

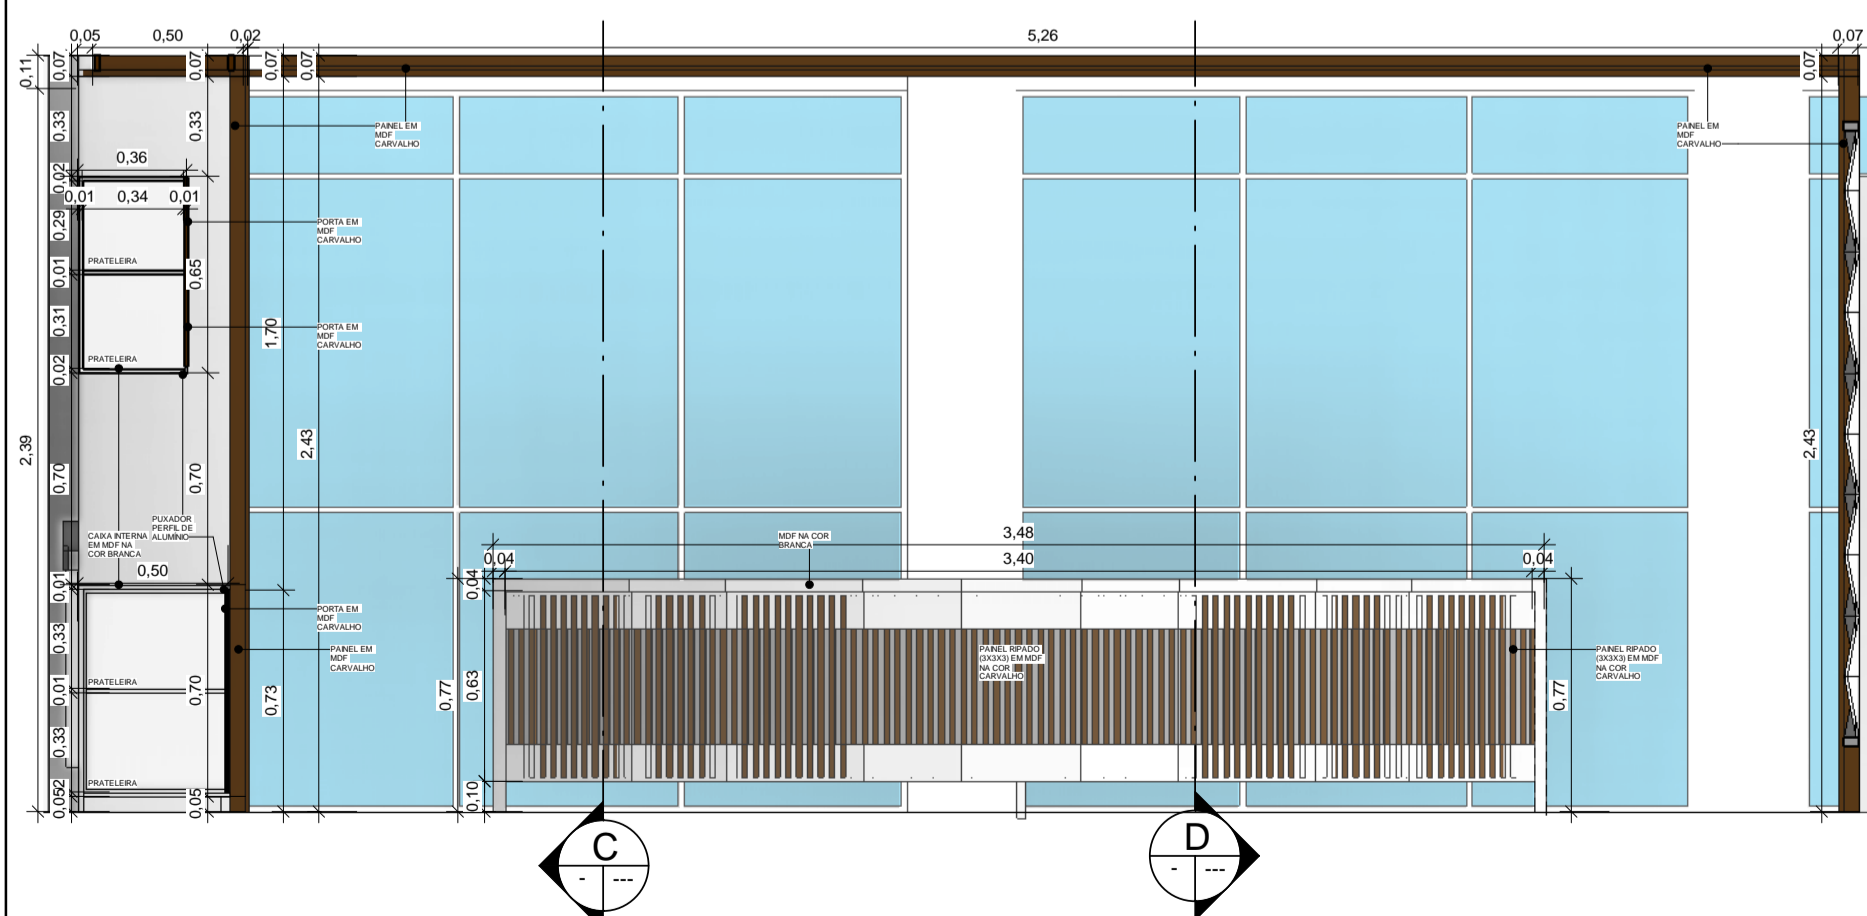

2 CORTE Q- AUDITÓRIO
ESCALA 1 : 25

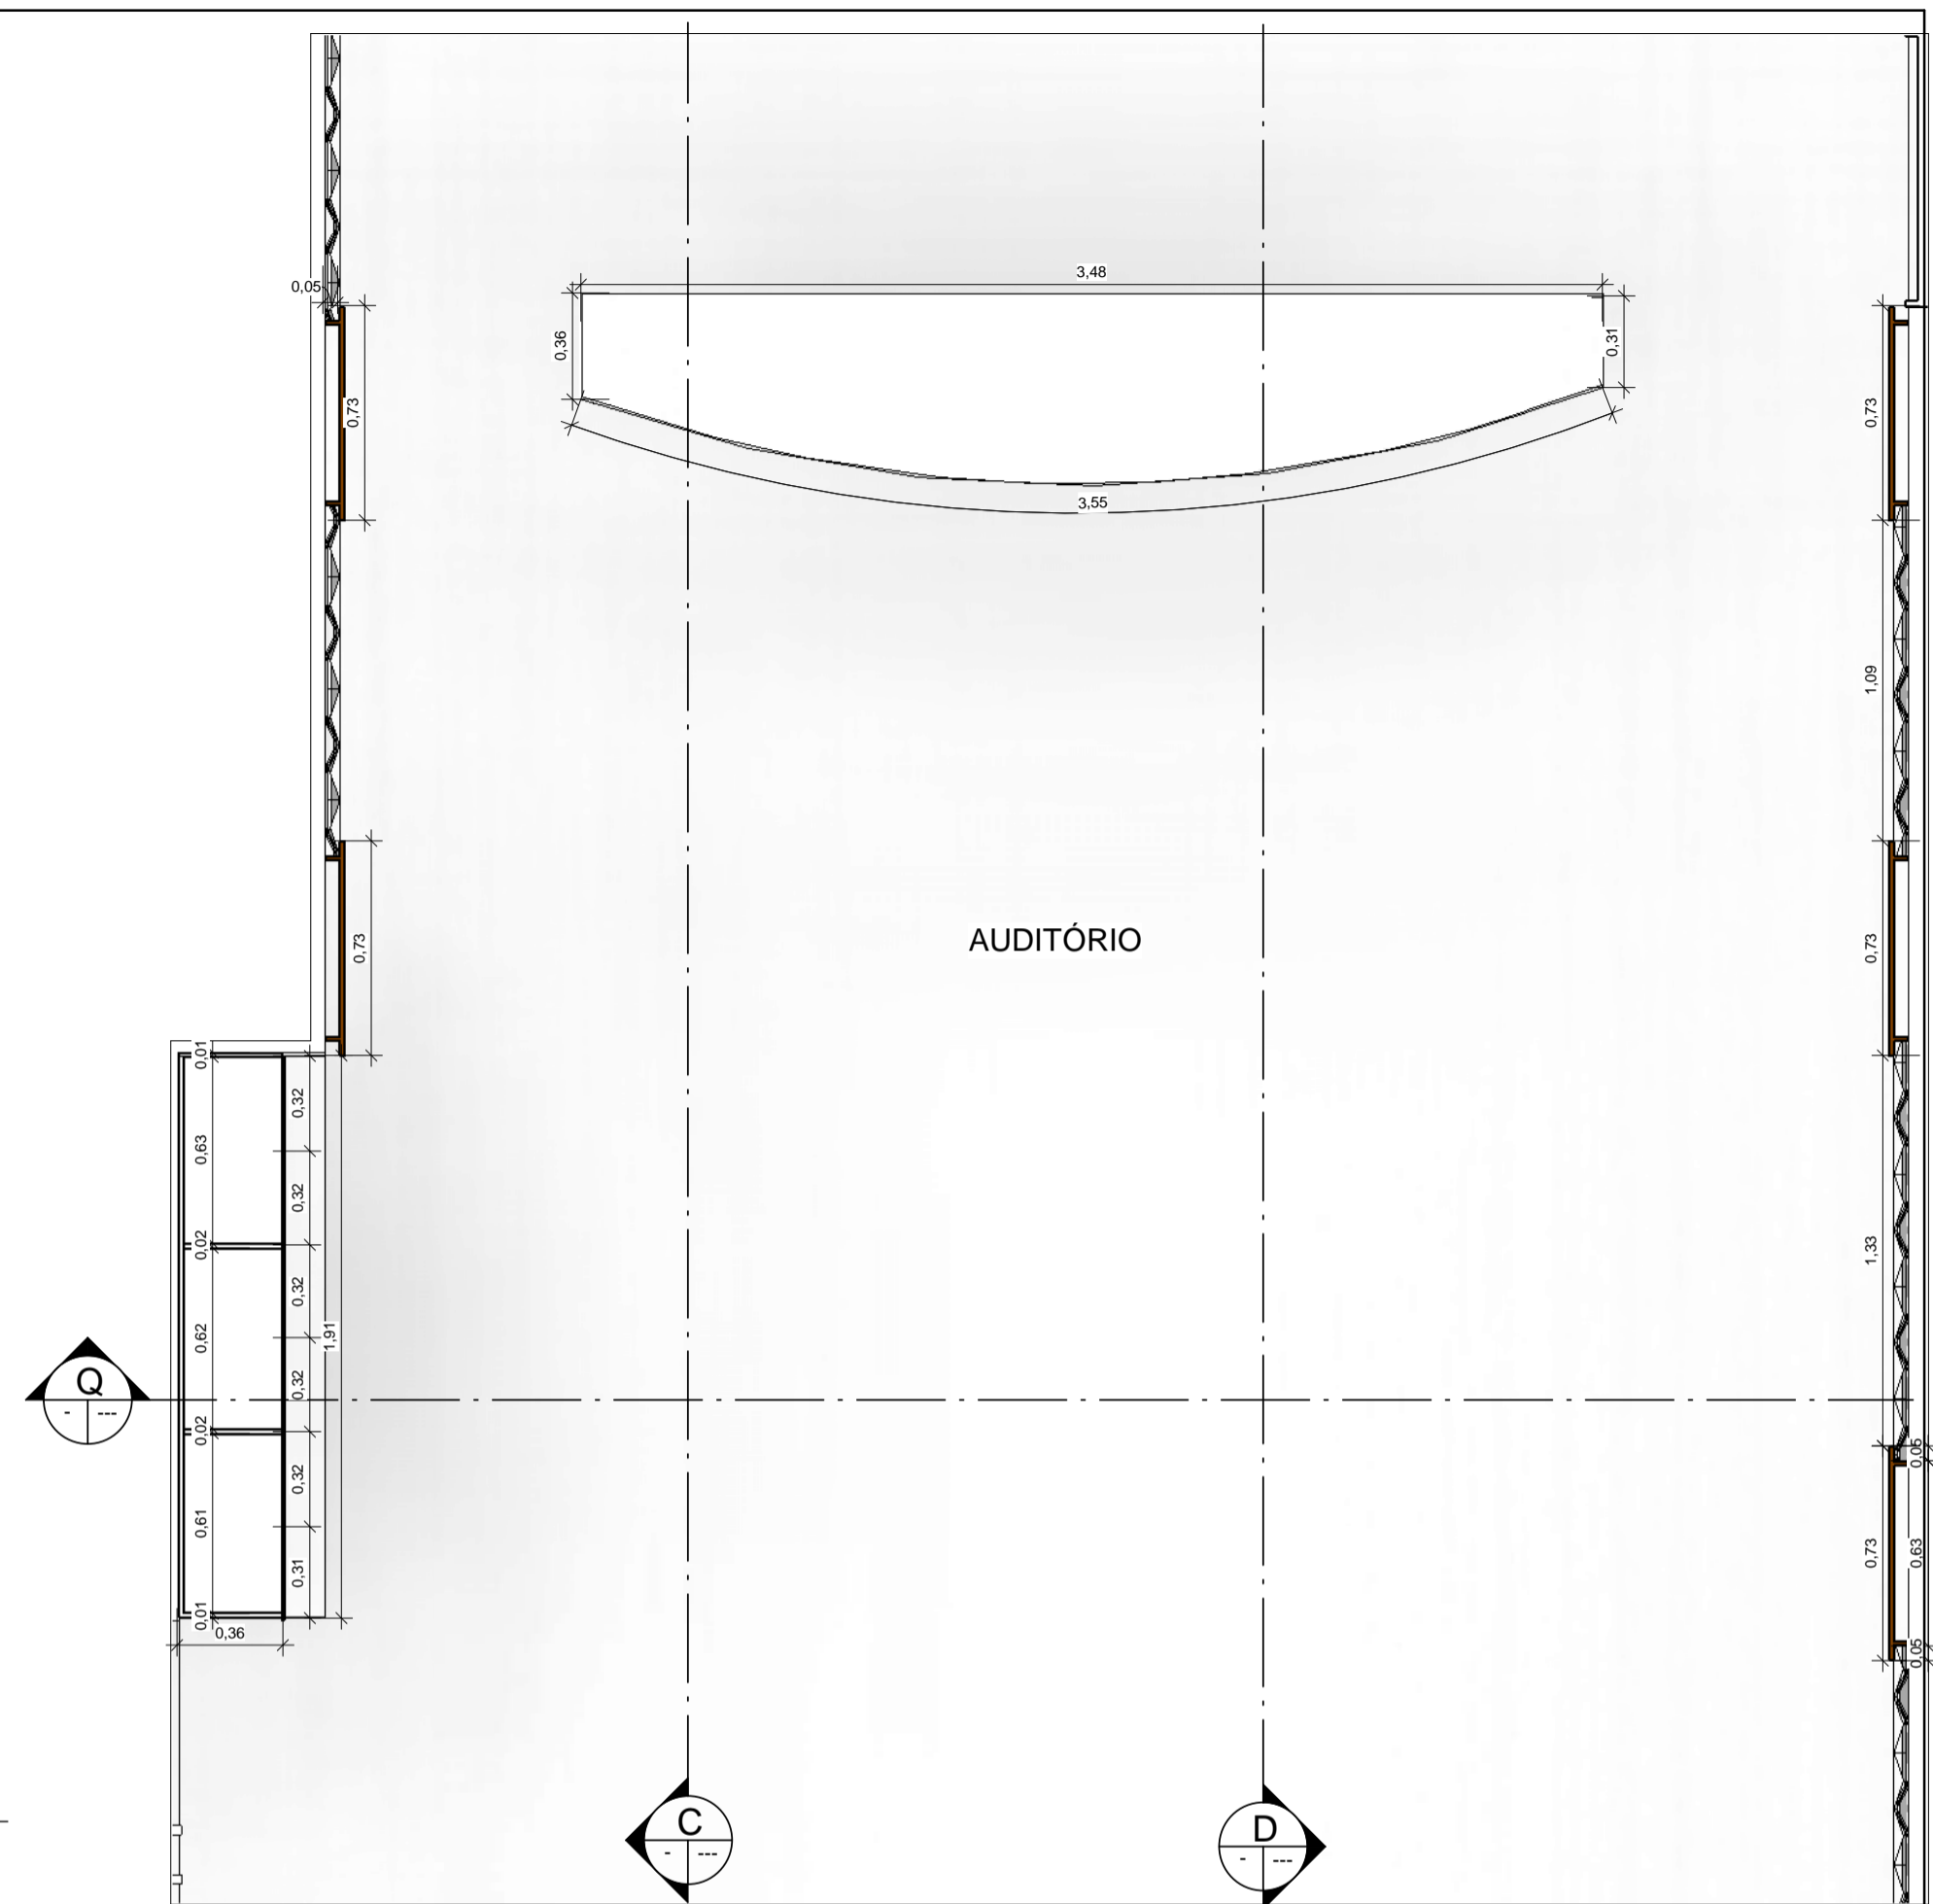

1 PLANTA BAIXA- AUDITÓRIO
ESCALA 1 : 25

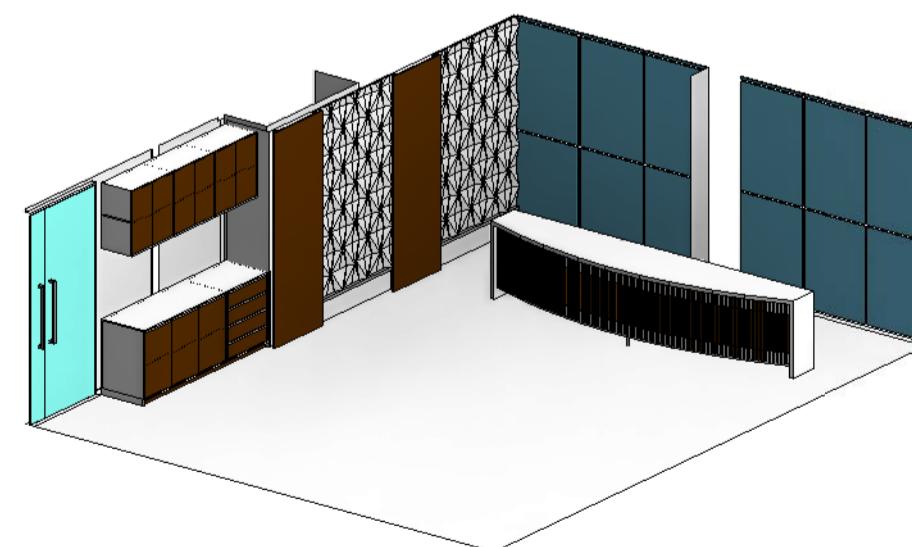


5 PERSPECTIVA- AUDITÓRIO
ESCALA




PROJETO DE INTERIORES

MARCENARIA AUDITÓRIO			
Número do projeto	05	03/26	
Data	20/12/2017		
Desenhadas por	Autor		
Verificado por	Verificador		
		Escala	1 : 25

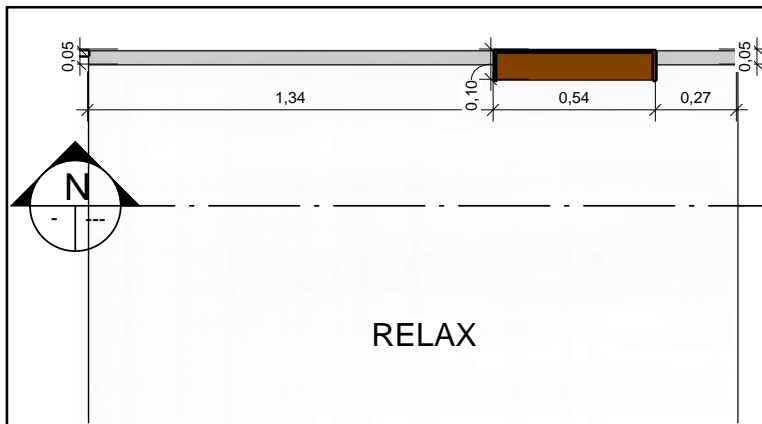


4 PLANTA BAIXA- RELAX
ESCALA 1 : 25

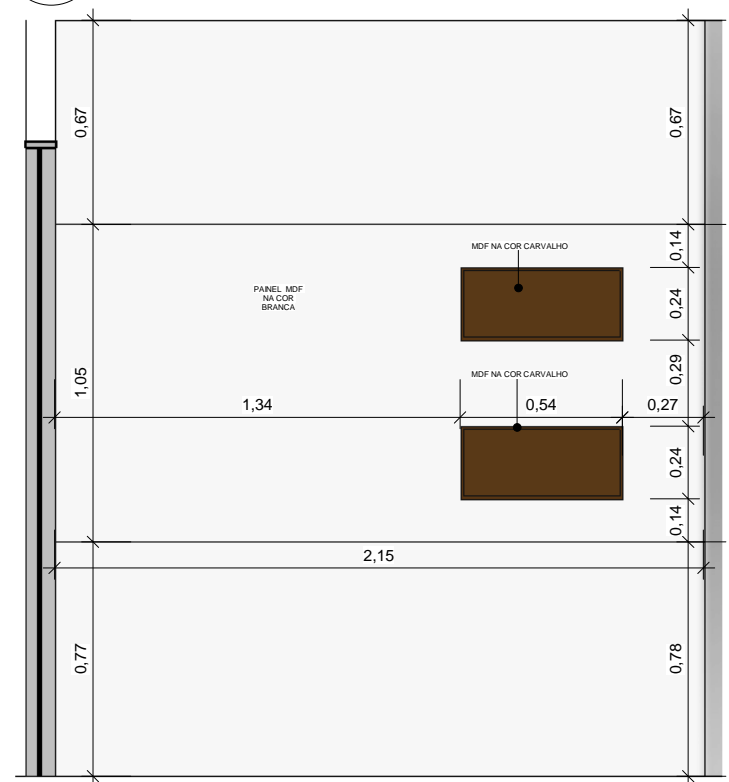


5 CORTE N- RELAX
ESCALA 1 : 25



PERSPECTIVA
RELAX

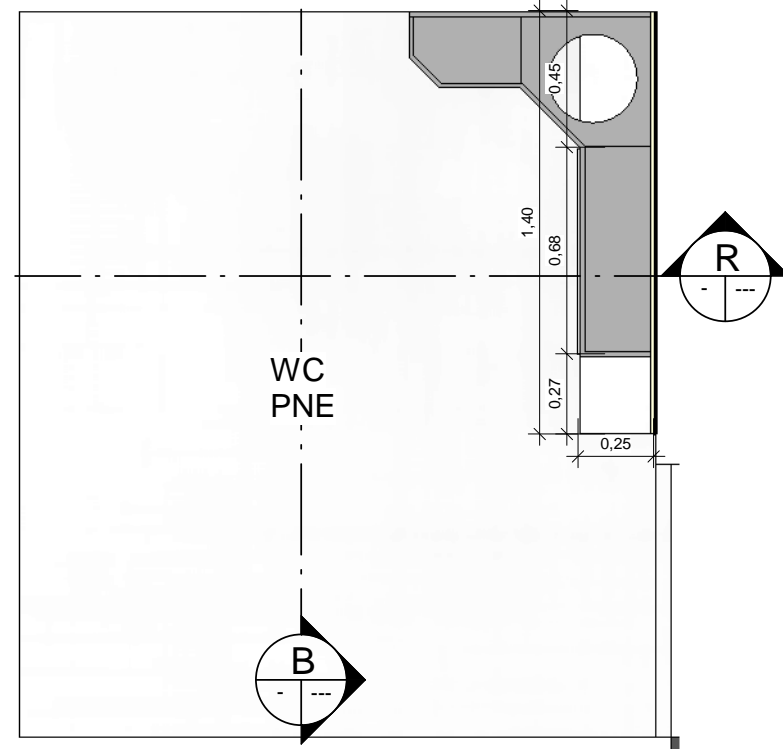


1 PLANTA BAIXA- WC PNE
ESCALA 1 : 25

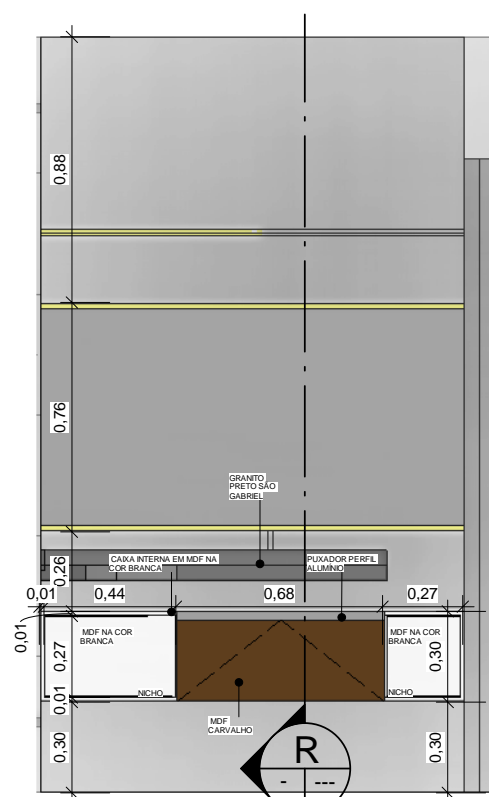


2 CORTE B-WC PNE
ESCALA 1 : 25




3 CORTE R-WC PNE
ESCALA 1 : 25

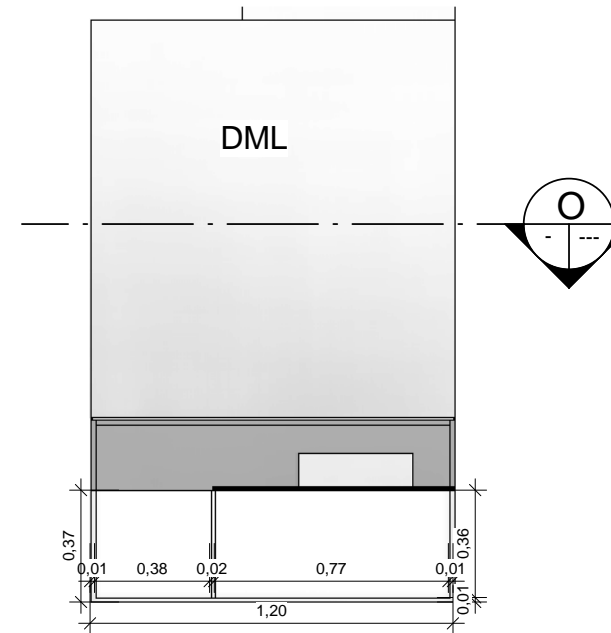


6 PLANTA BAIXA- DML
ESCALA 1 : 25

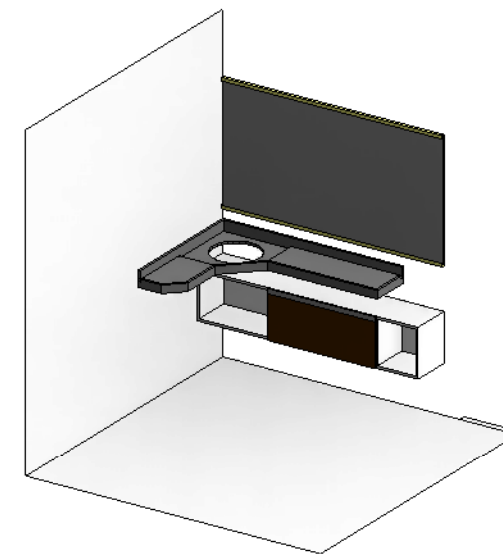

8 PERSPECTIVA- WC PNE
ESCALA

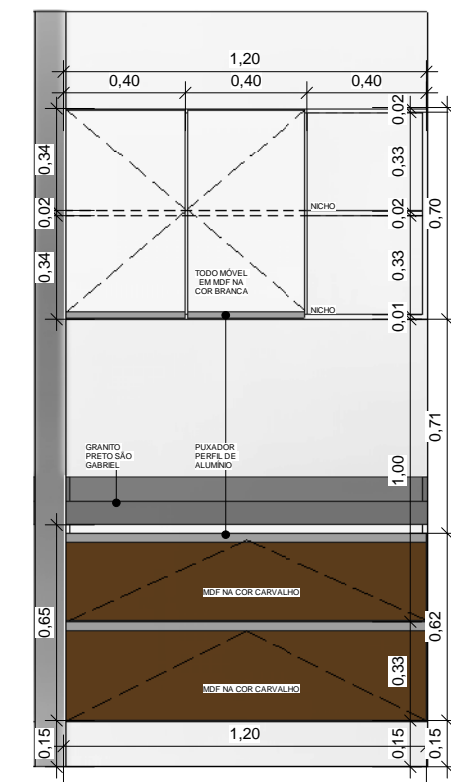

7 CORTE O- DML
ESCALA 1 : 25

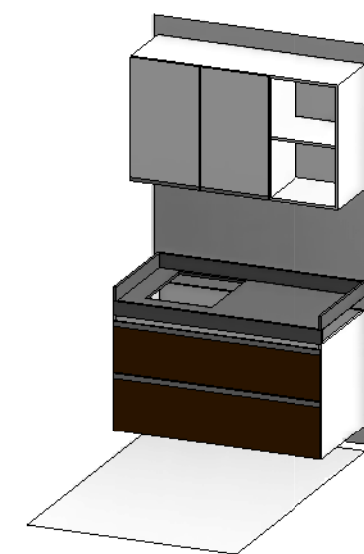

9 PERSPECTIVA- DML
ESCALA




PROJETO DE INTERIORES

MARCENARIA- RELAX- DML- PNE

Número do projeto 05
Data 20/12/2017
Desenhadas por Autor
Verificado por Verificador

04/26

Escala 1 : 25

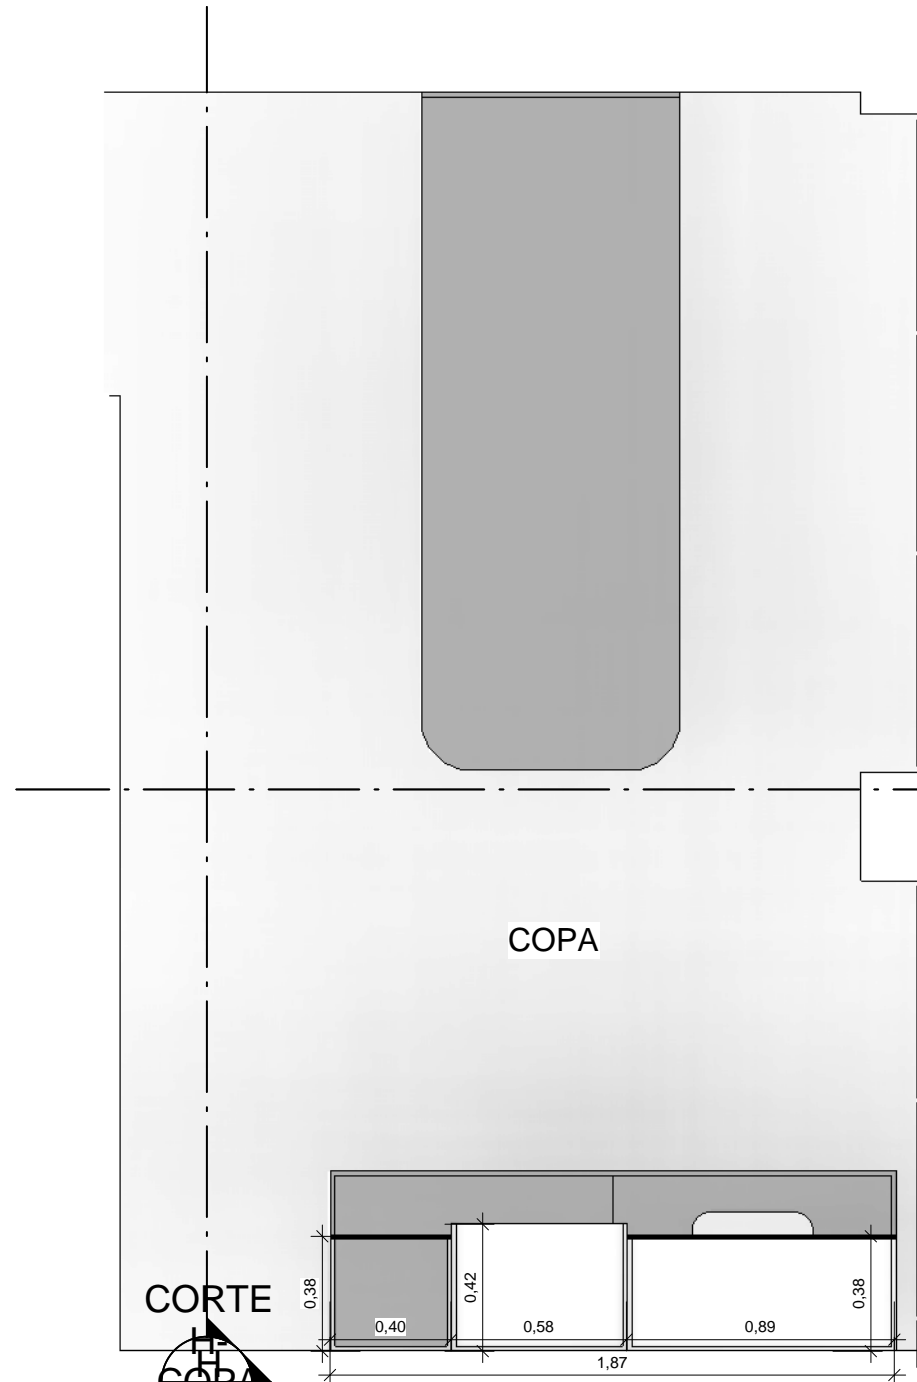



CORTE H-COPA
ESCALA 1:25
GRANITO

1 PLANTA BAIXA- COPA
ESCALA 1:25

CORTE M-COPA
ESCALA 1:25
GRANITO



2

CORTE H- COPA
ESCALA 1:25

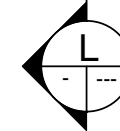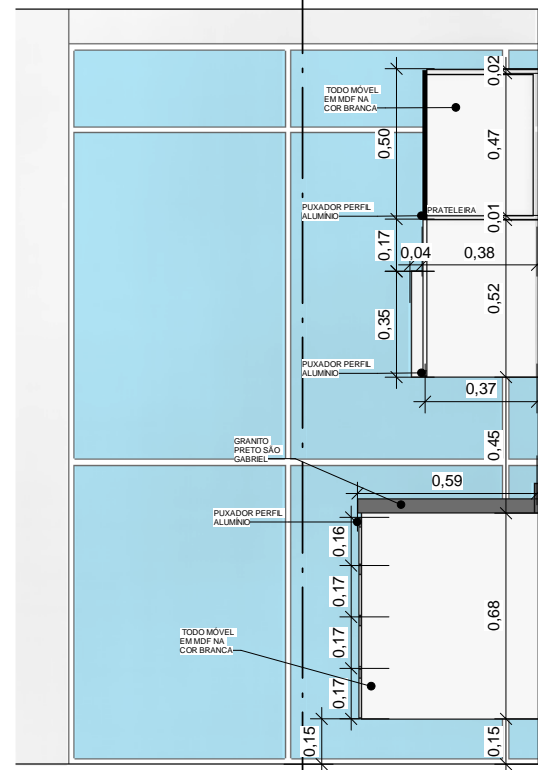

3

CORTE M-COPA
ESCALA 1:25

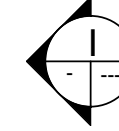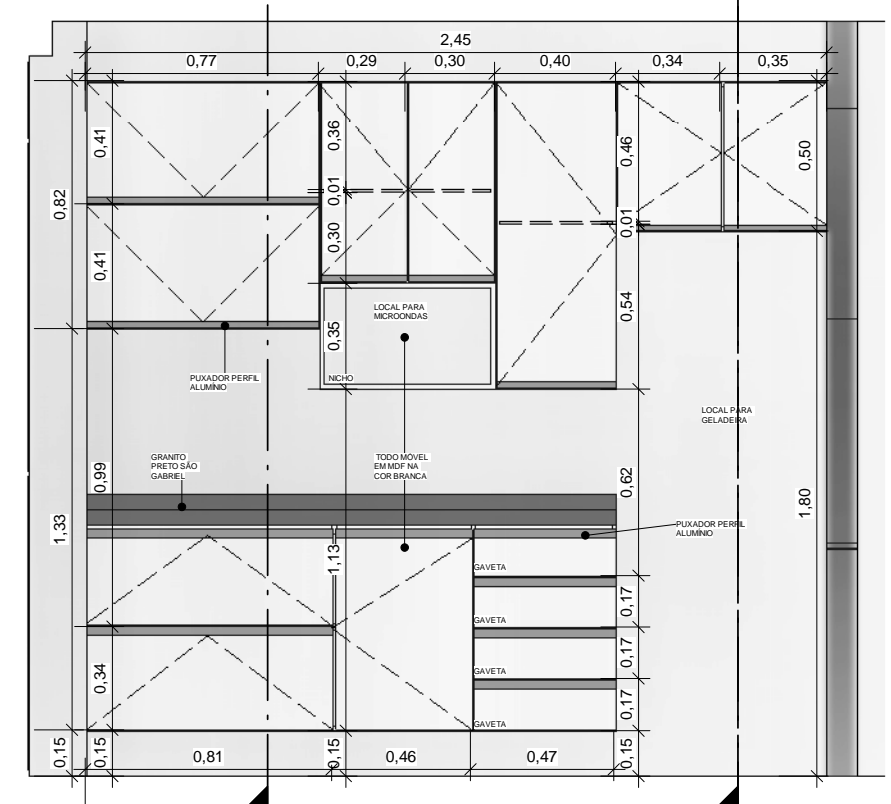

CORTE H-COPA
ESCALA 1:25
GRANITO




PROJETO DE INTERIORES

MARCENARIA COPA


Número do projeto 05
Data 20/12/2017
Desenhadas por Autor
Verificado por Verificador

05/26

Escala 1:25

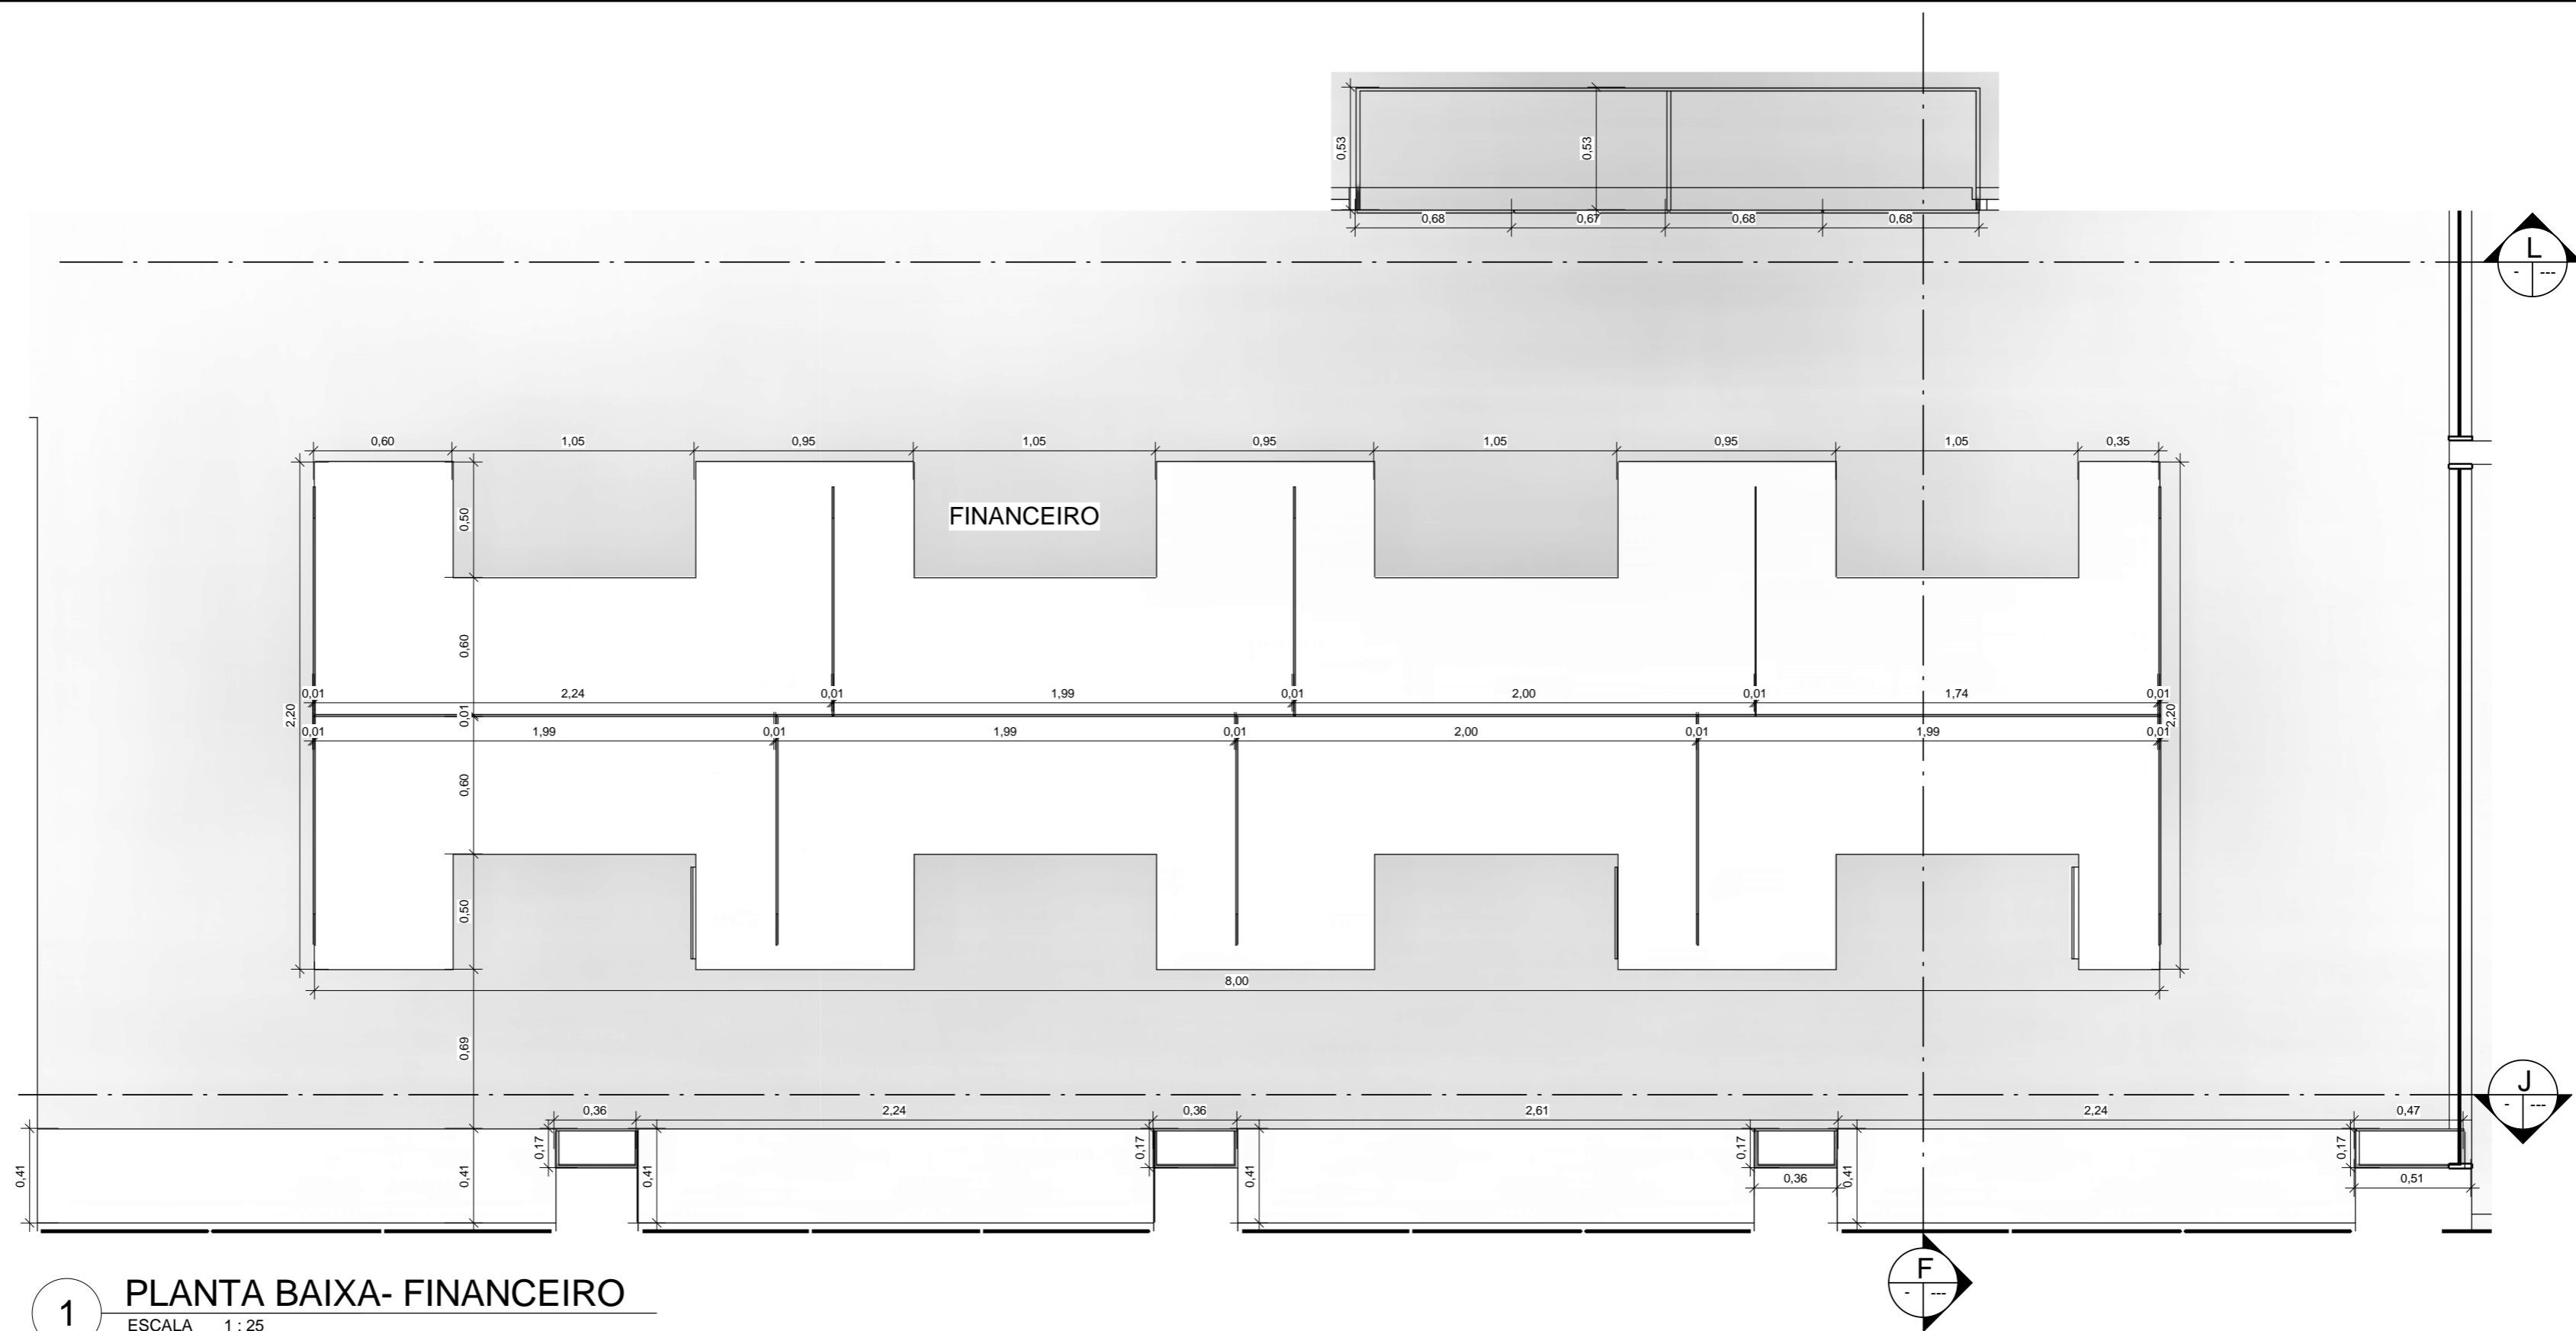

1 PLANTA BAIXA- FINANCEIRO
 ESCALA 1 : 25

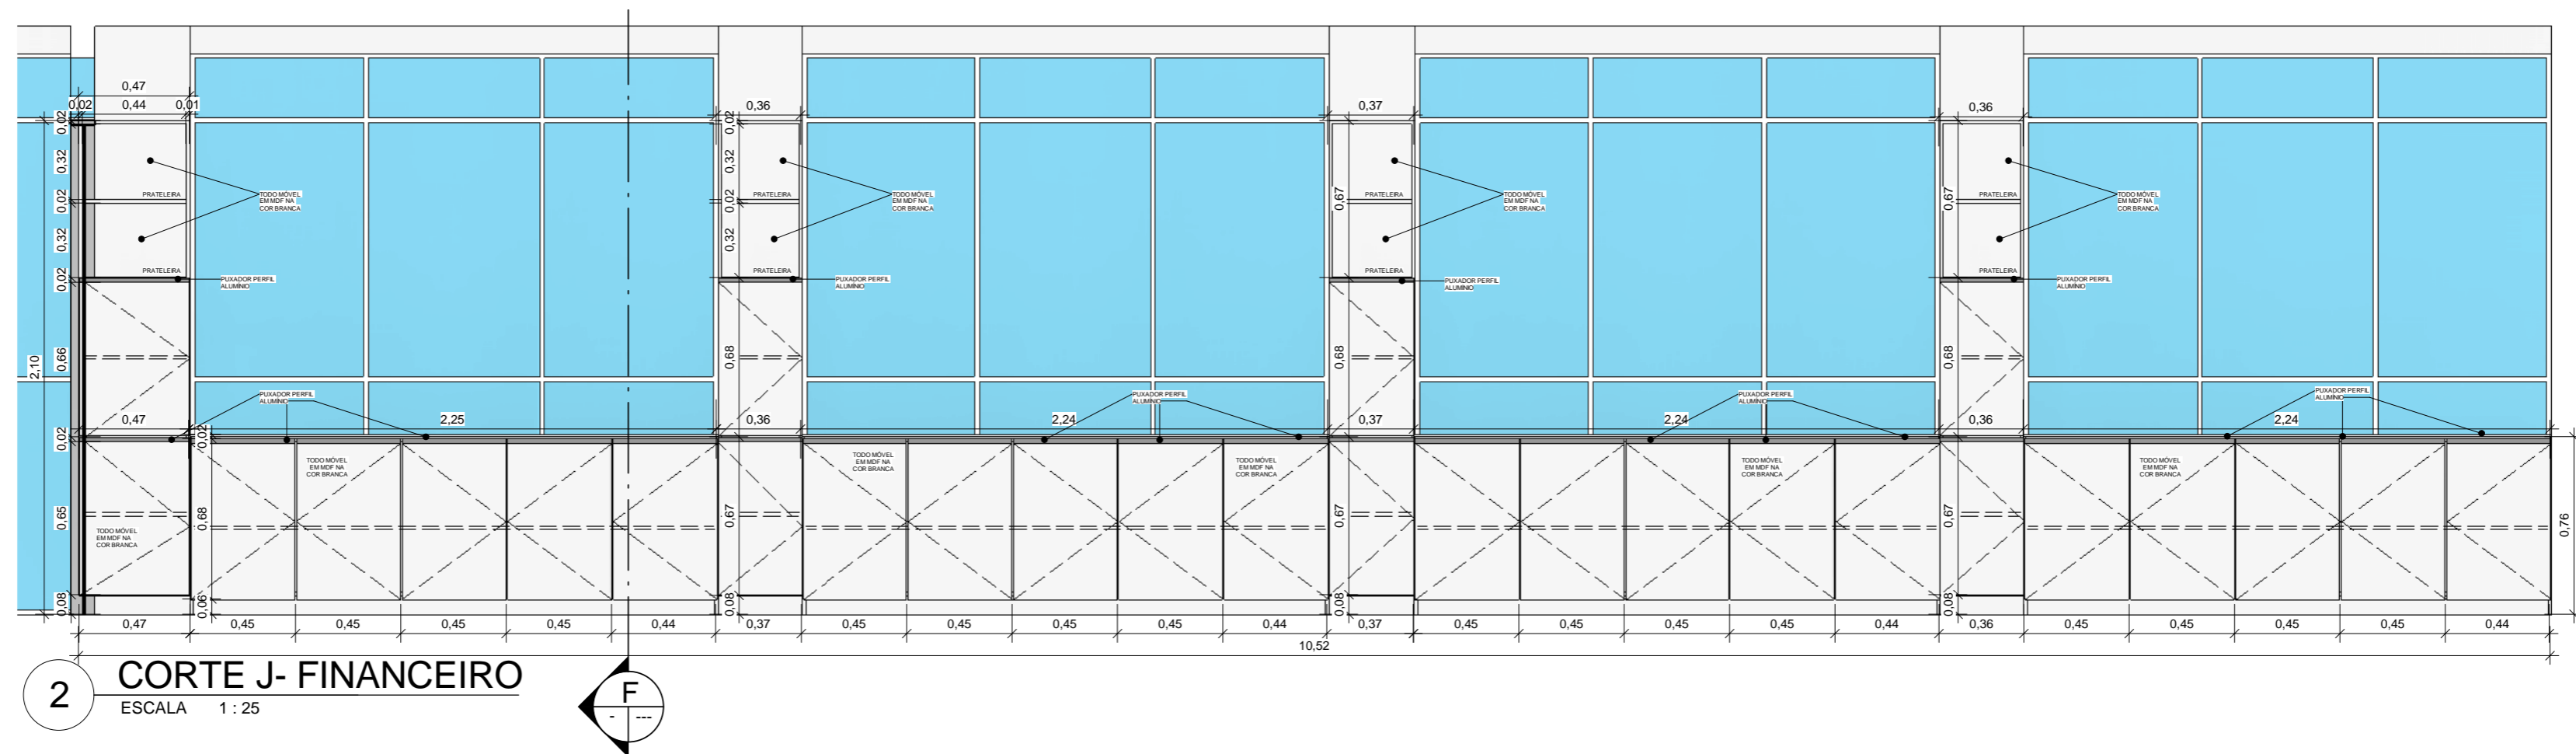

2 CORTE J- FINANCEIRO
 ESCALA 1 : 25




PROJETO DE INTERIORES

MARCENARIA FINANCEIRO


Número do projeto 05
 Data 20/12/2017
 Desenhadas por Autor
 Verificado por Verificador

06/26


Escala 1 : 25

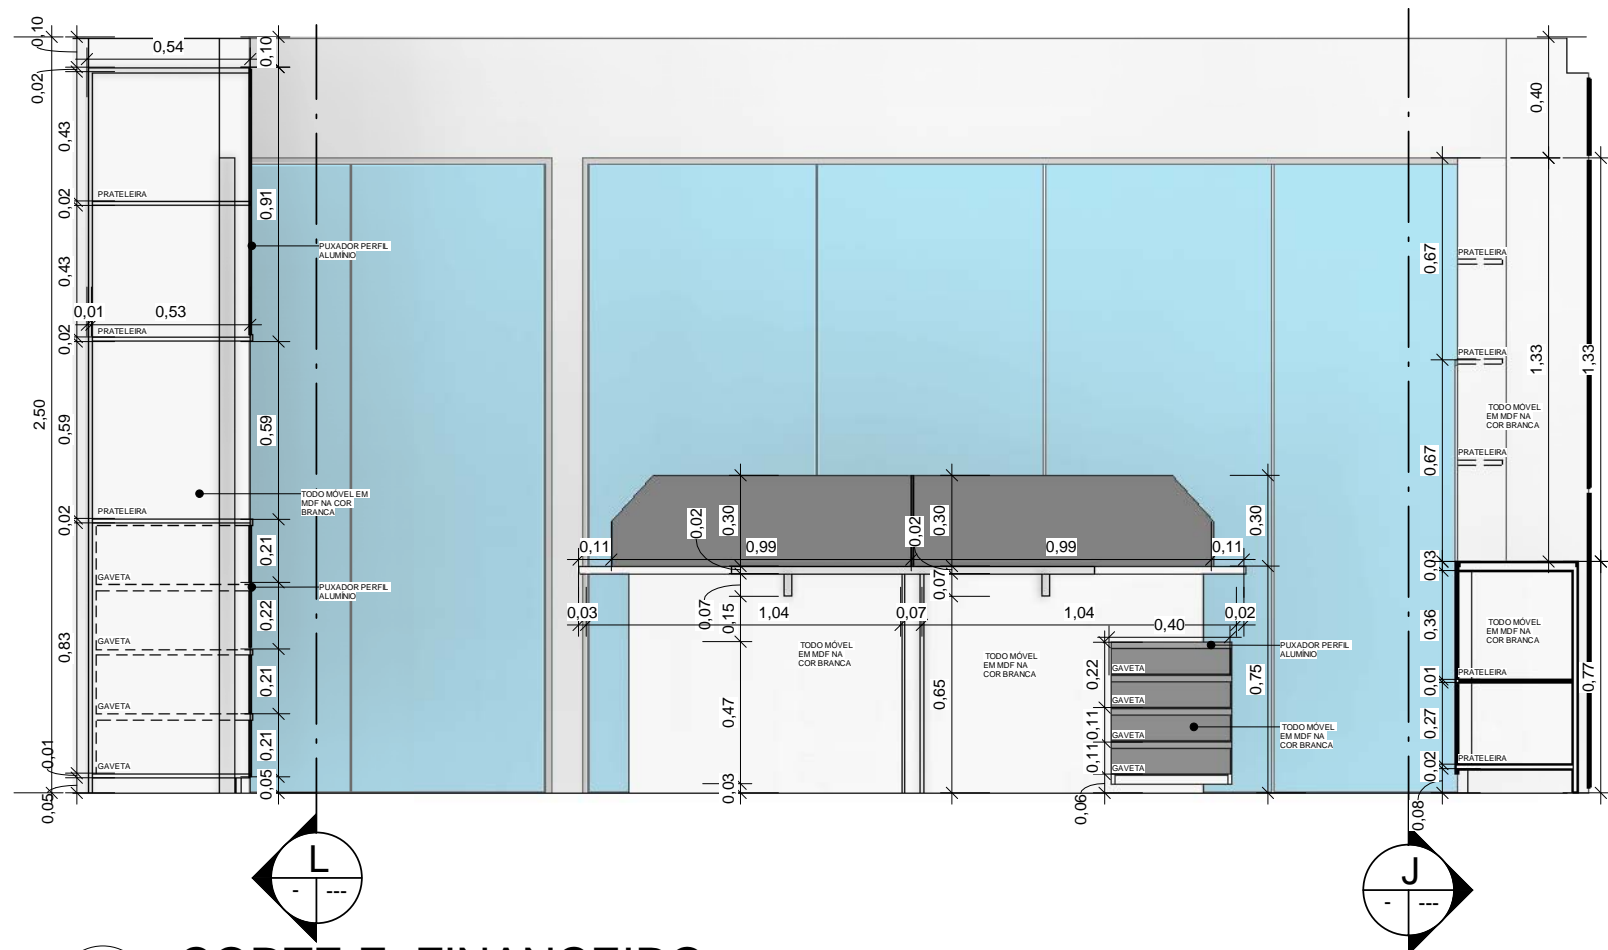

1 CORTE F- FINANCEIRO
ESCALA 1 : 25

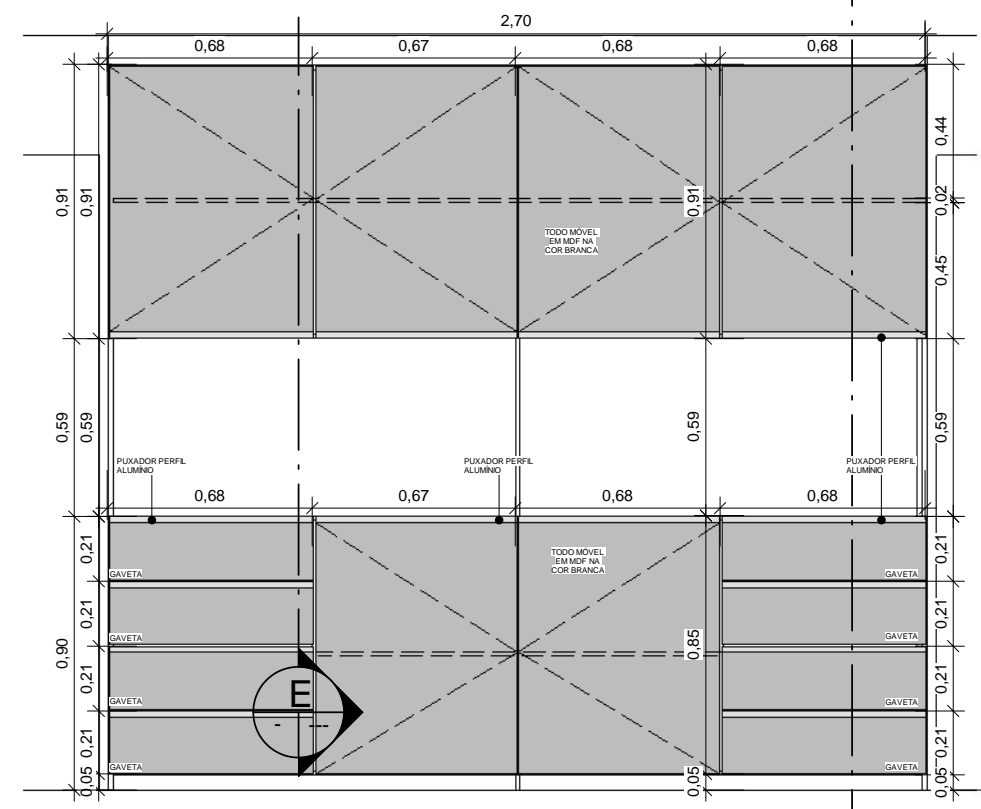


2 CORTE L- FINANCEIRO
ESCALA 1 : 25

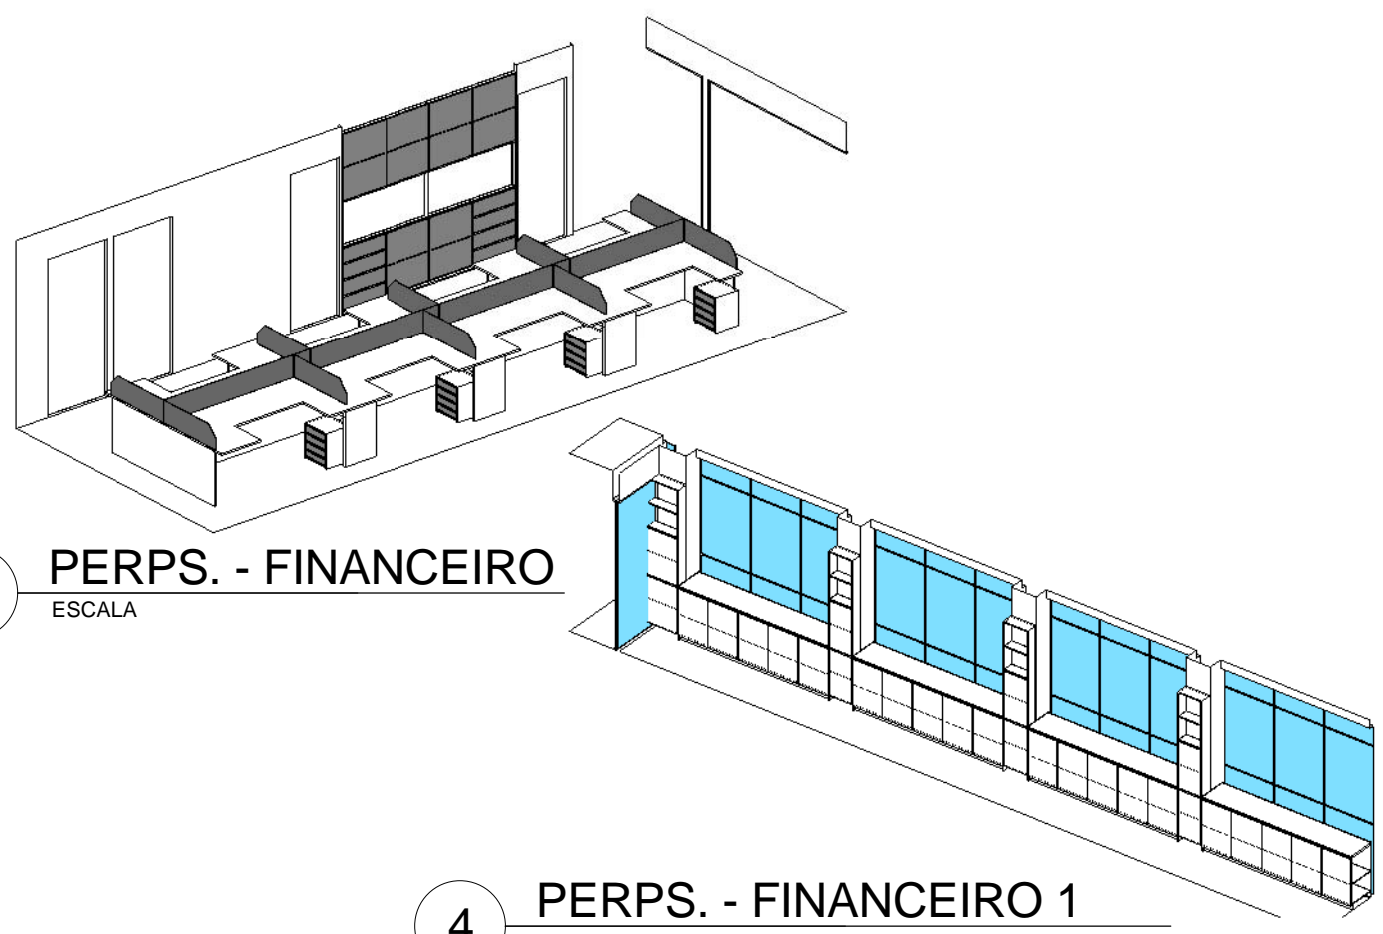


3 PERPS. - FINANCEIRO
ESCALA

4 PERPS. - FINANCEIRO 1
ESCALA

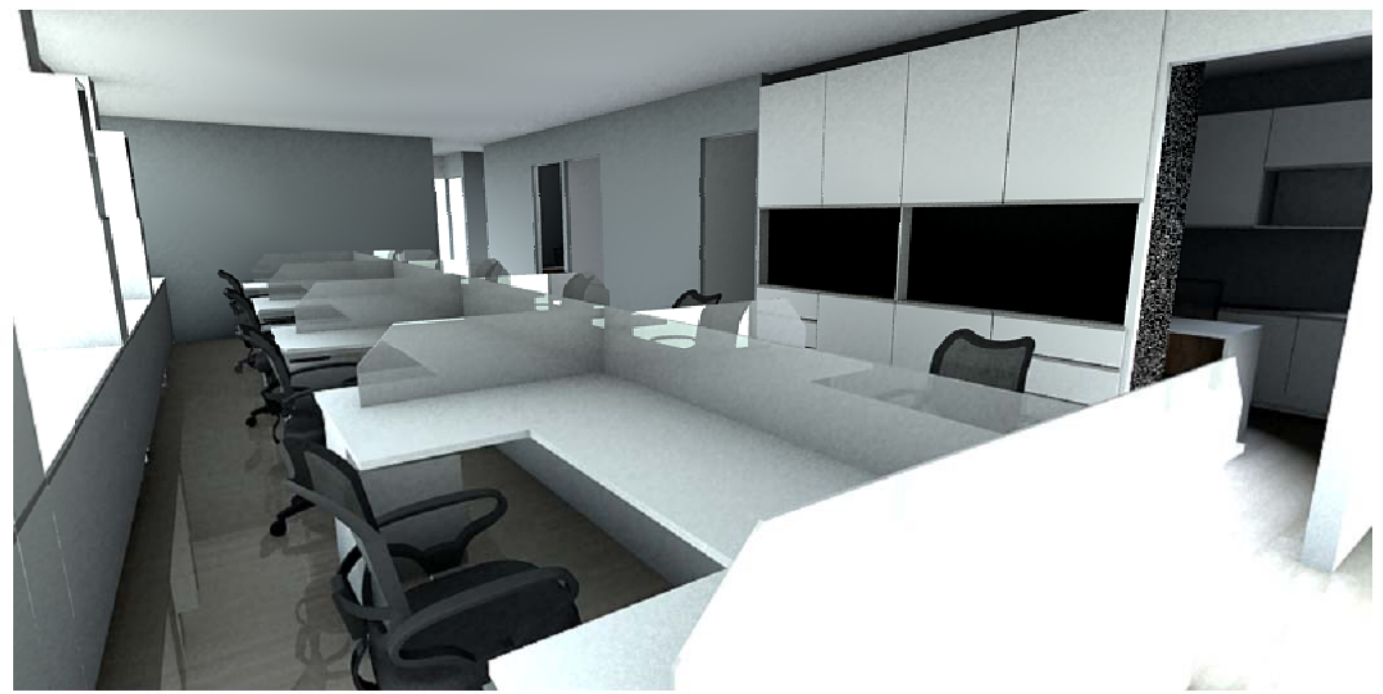


PROJETO DE INTERIORES


MARCENARIA FINANCEIRO 1	
Número do projeto	05
Data	20/12/2017
Desenhadas por	Autor
Verificado por	Verificador
07/26	
Escala	1 : 25

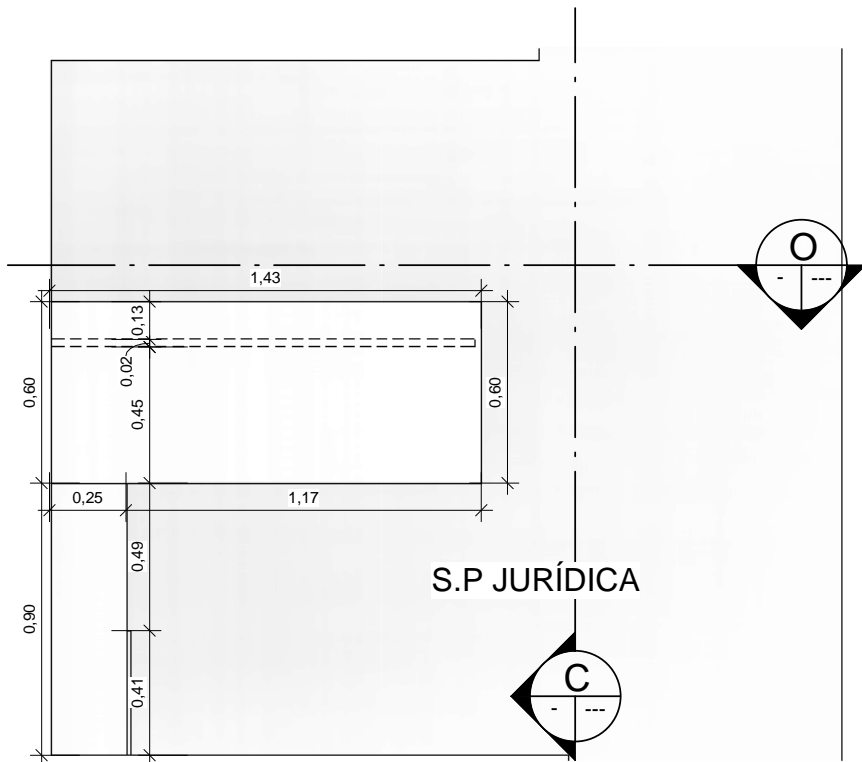


1 PLANTA BAIXA- S.P JURÍDICA
ESCALA 1 : 25

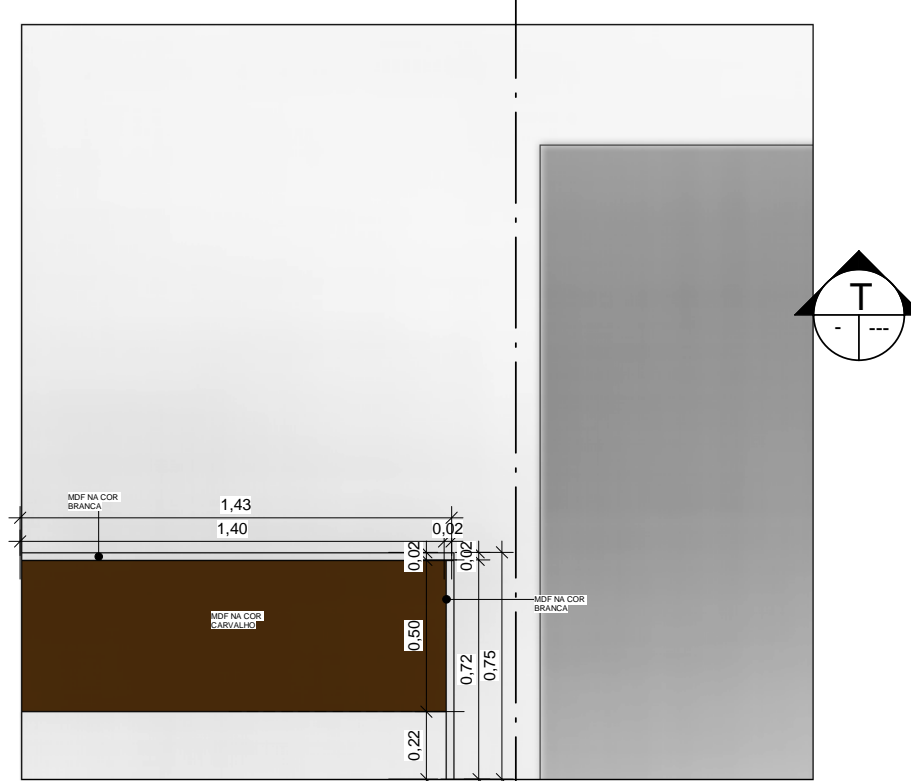


5 CORTE O- S.P JURÍDICA
ESCALA 1 : 25

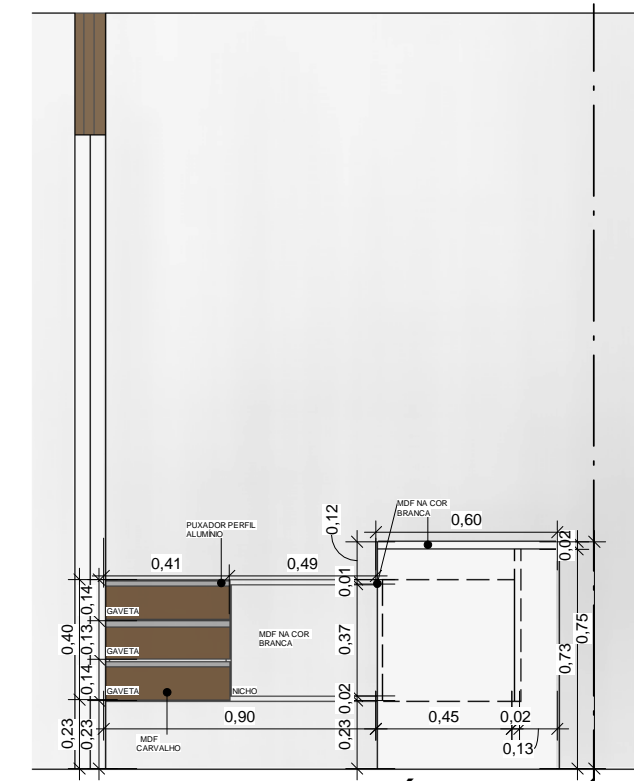


2 CORTE C- S.P JURÍDICA
ESCALA 1 : 25

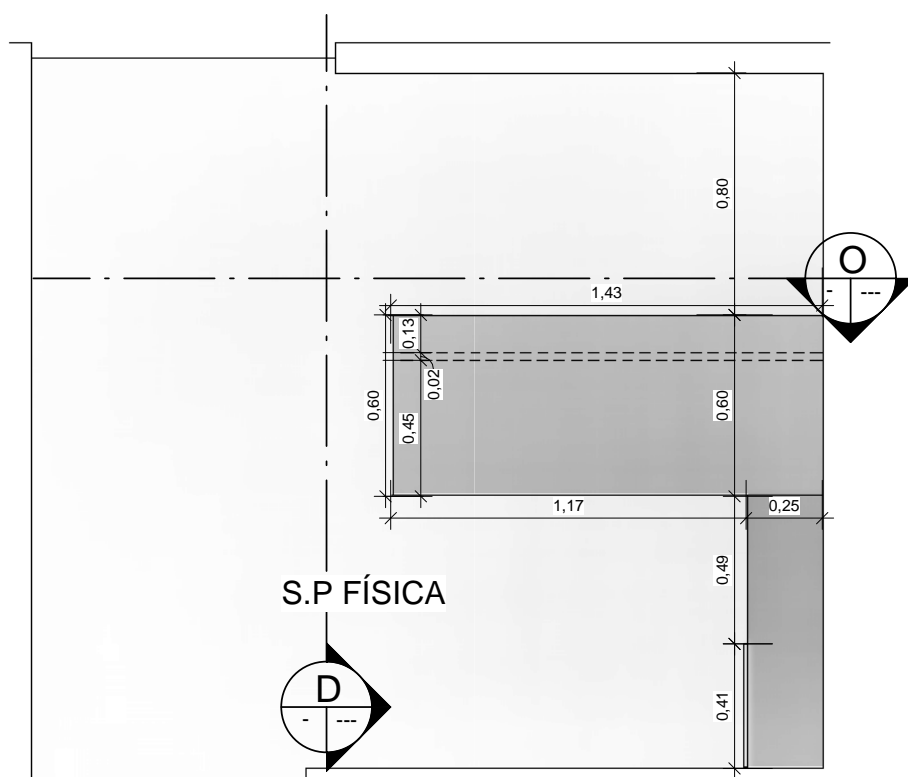

7 PLANTA BAIXA- S.P FÍSICA
ESCALA 1 : 25

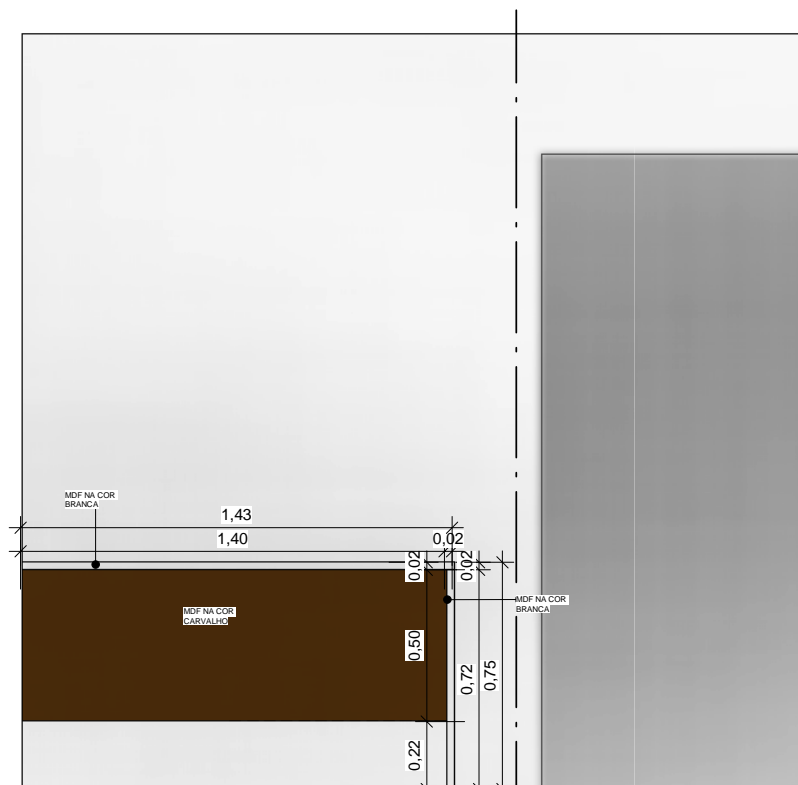

8 CORTE O- S.P FÍS.
ESCALA 1 : 25

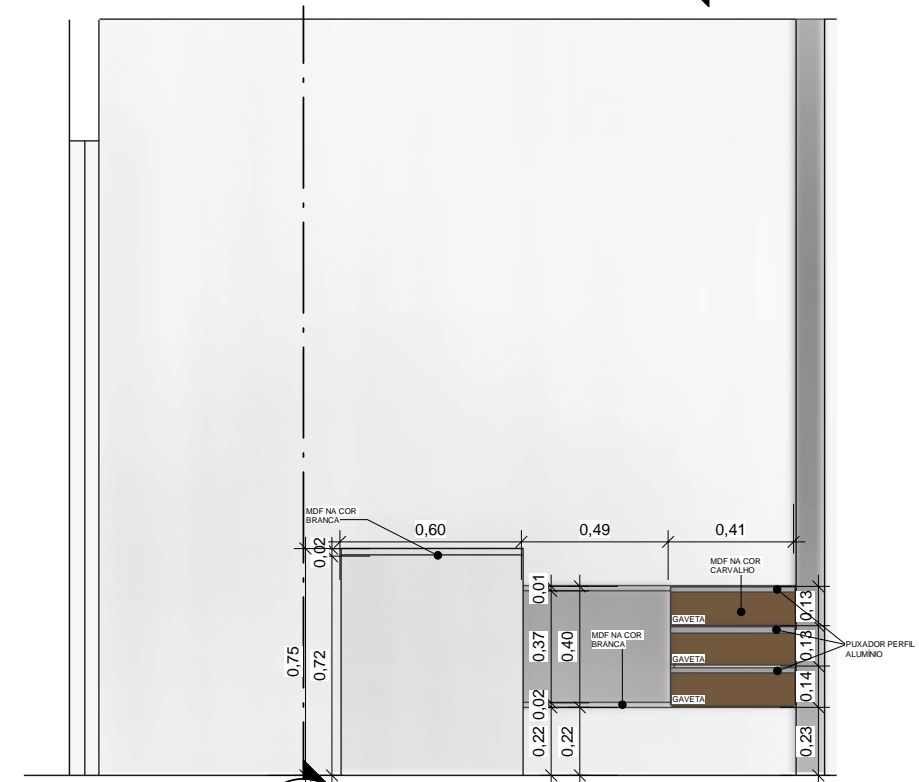

9 CORTE D- S.P FÍSICA
ESCALA 1 : 25




PROJETO DE INTERIORES

MARCENARIA S.P JURÍDICA- S.P FÍSICA


Número do projeto	05
Data	20/12/2017
Desenhadas por	Autor
Verificado por	Verificador

08/26


Escala 1 : 25

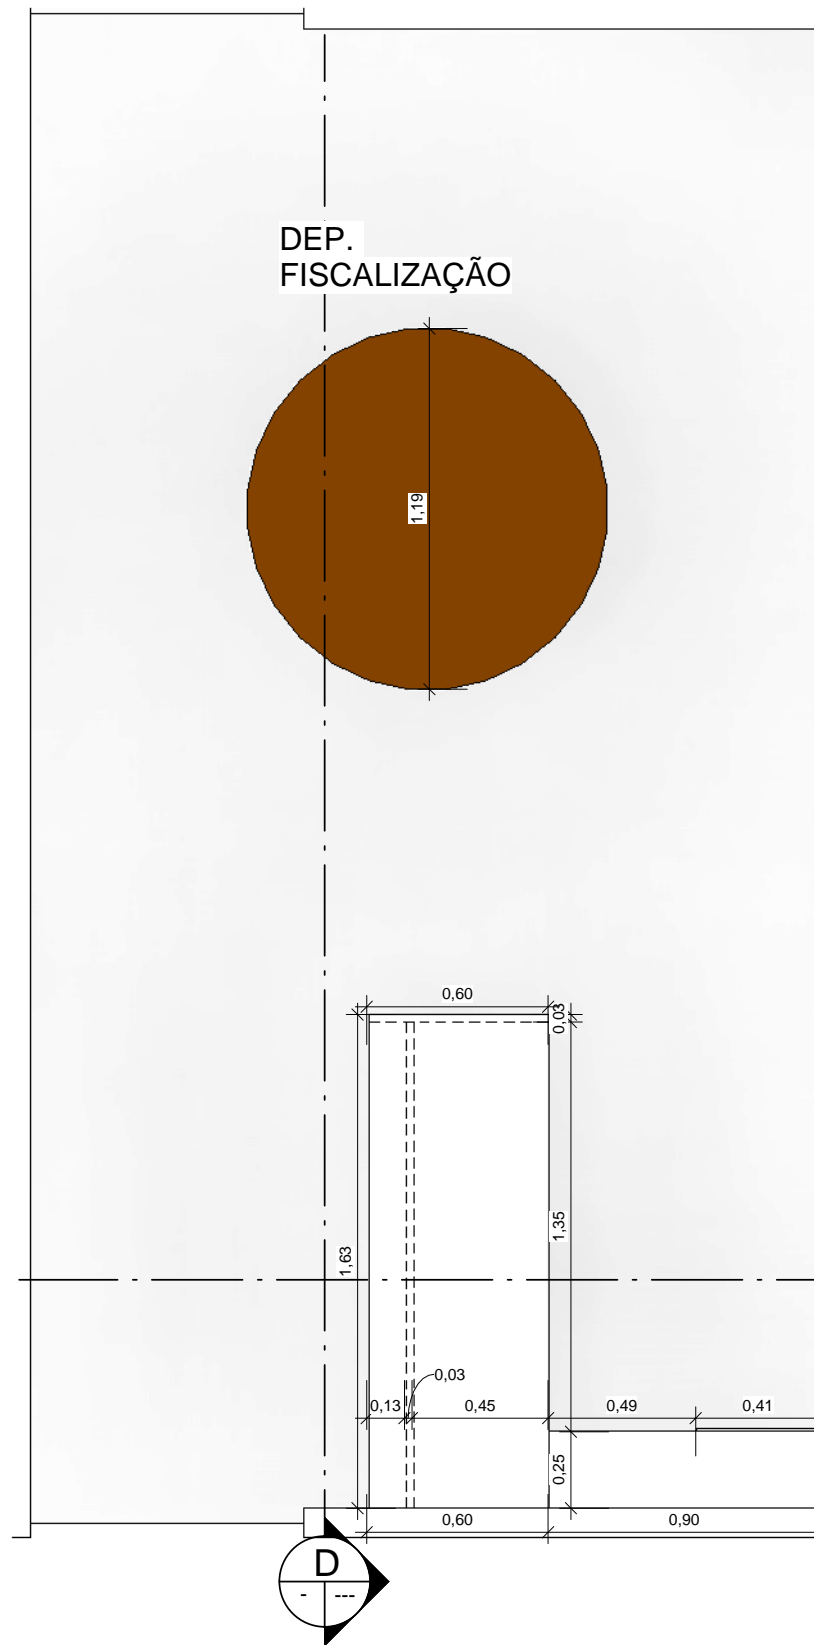


1 PLANTA BAIXA- DEP. FISCAL.
ESCALA 1 : 25

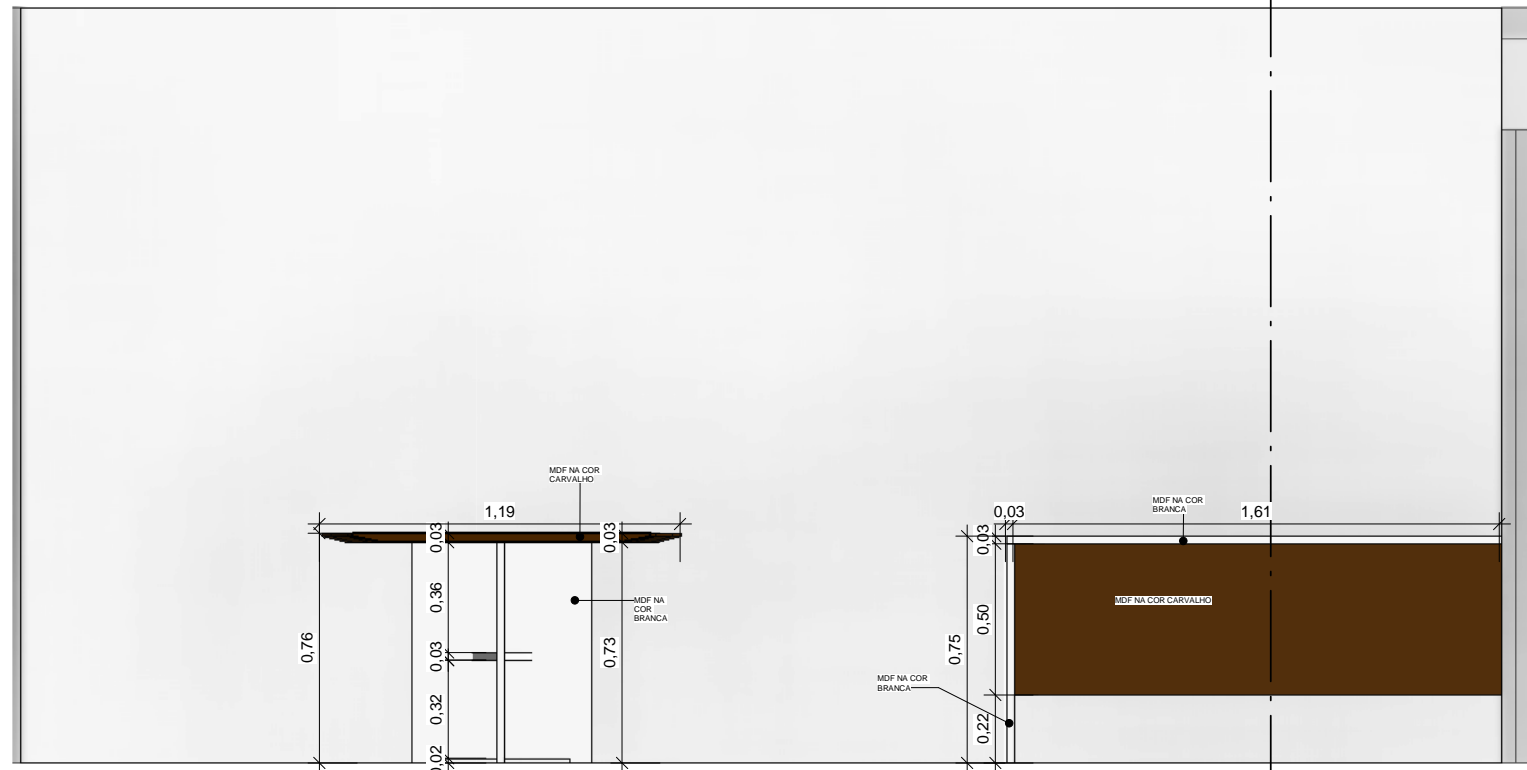

2 CORTE D-DEP DE FISCAL.
ESCALA 1 : 25

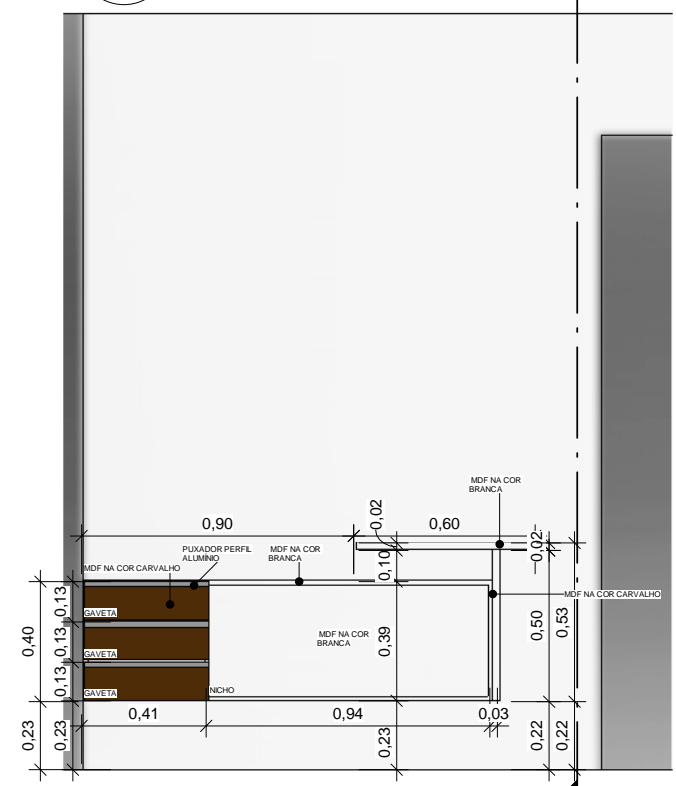

3 CORTE M- DEP. DE FISCAL
ESCALA 1 : 25

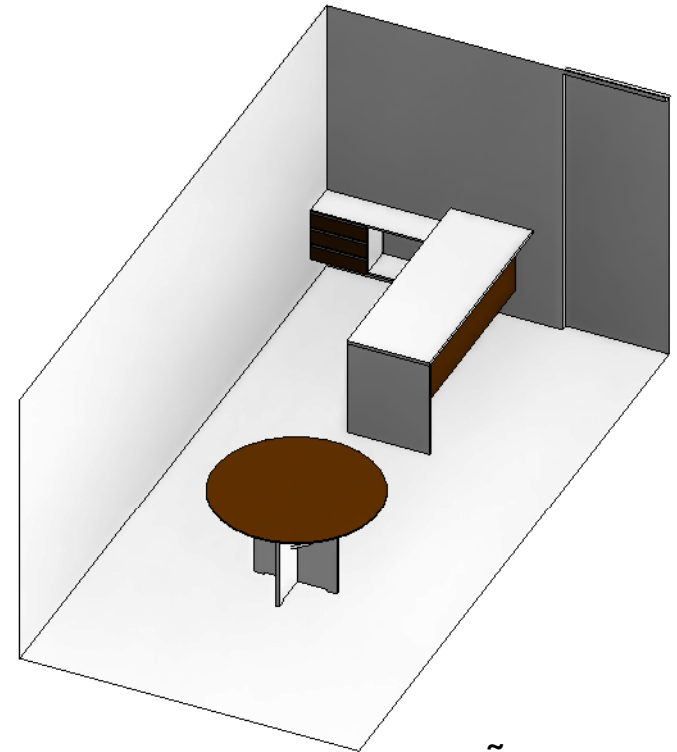

4 DEP. DE FISCALIZAÇÃO
ESCALA





PROJETO DE INTERIORES

MARCNARIA DEP. FISCALIZAÇÃO



Número do projeto	05
Data	20/12/2017
Desenhadas por	Autor
Verificado por	Verificador

09/26


Escala 1 : 25

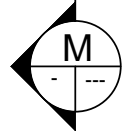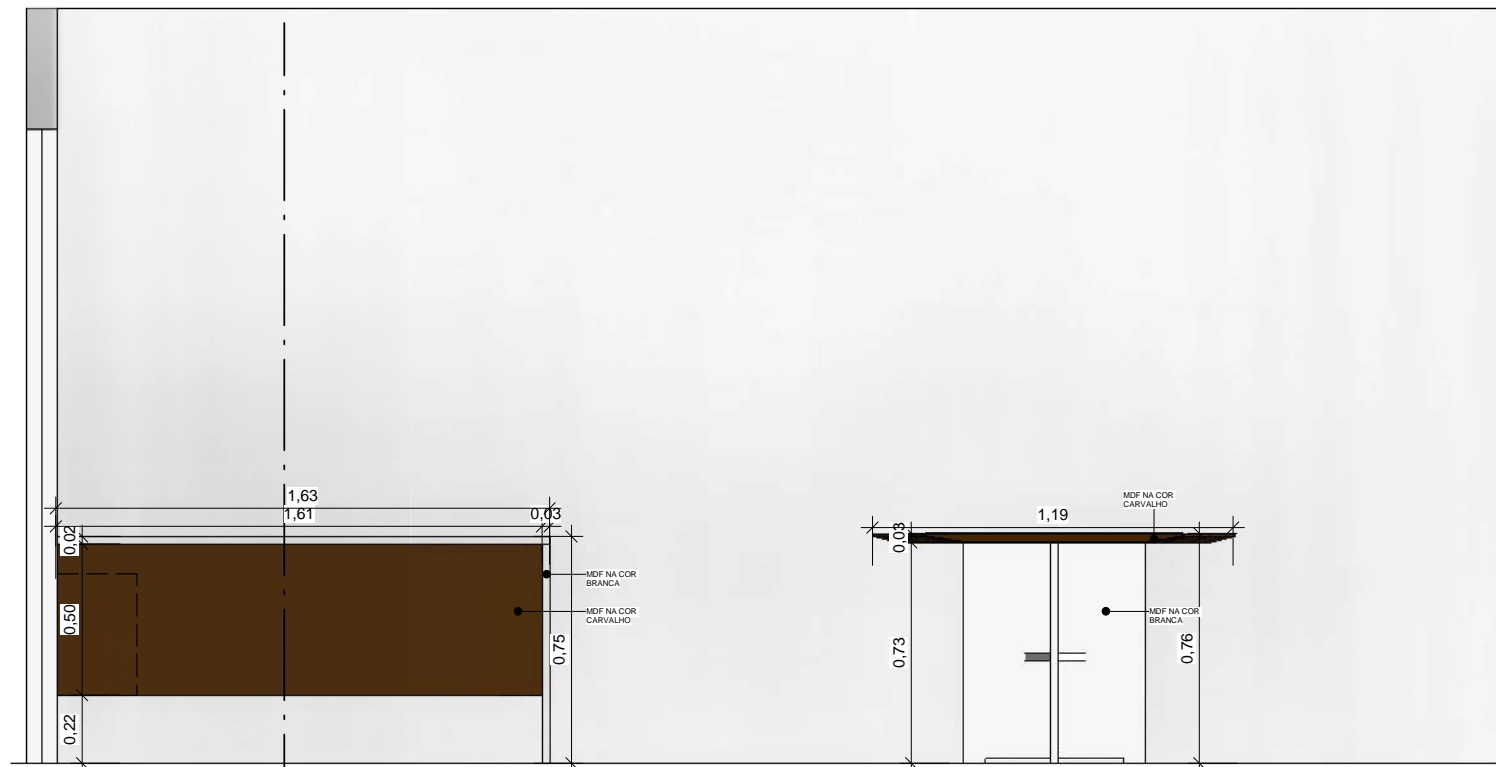




3 CORTE C- PESSOA JURÍDICA
ESCALA 1 : 25

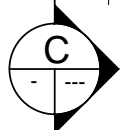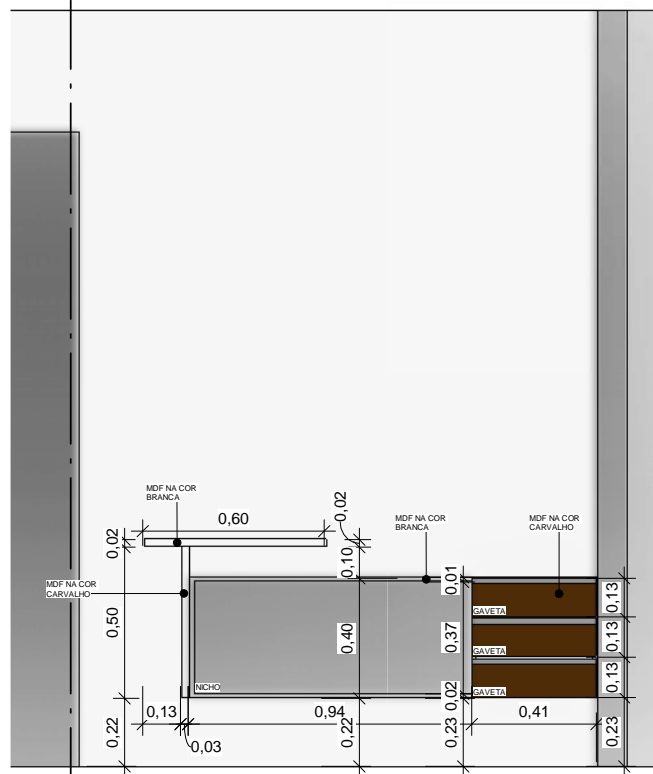

2 CORTE M- PESSOA JURÍDICA
ESCALA 1 : 25

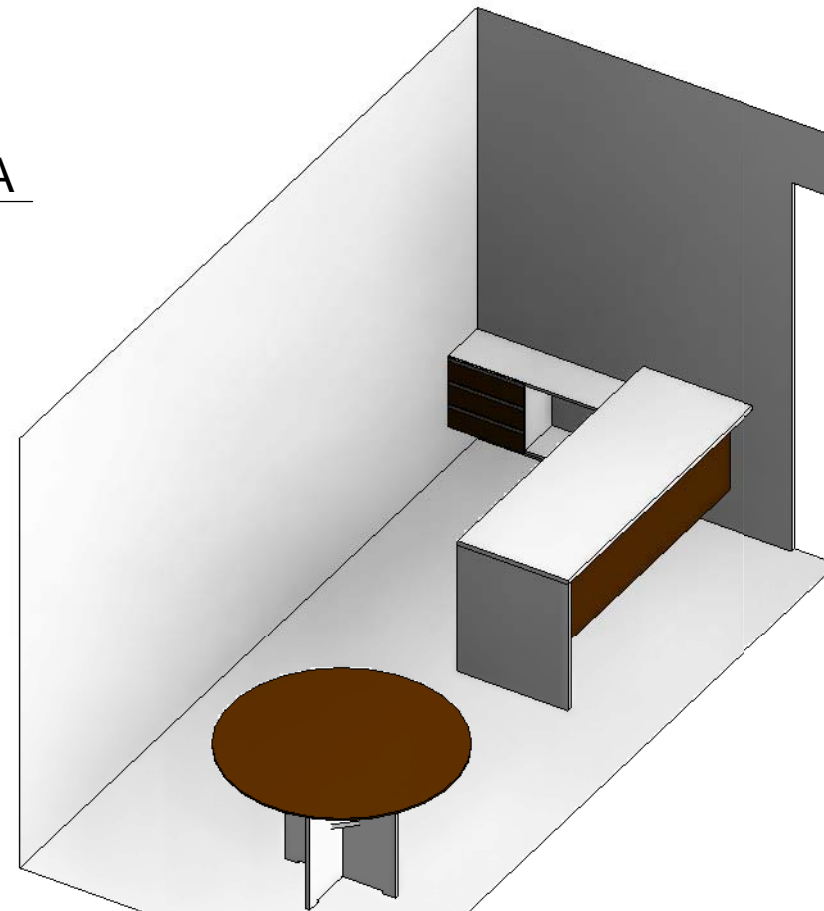

4 PERSP.- PESSOA JURÍDICA
ESCALA

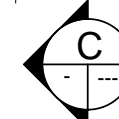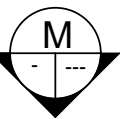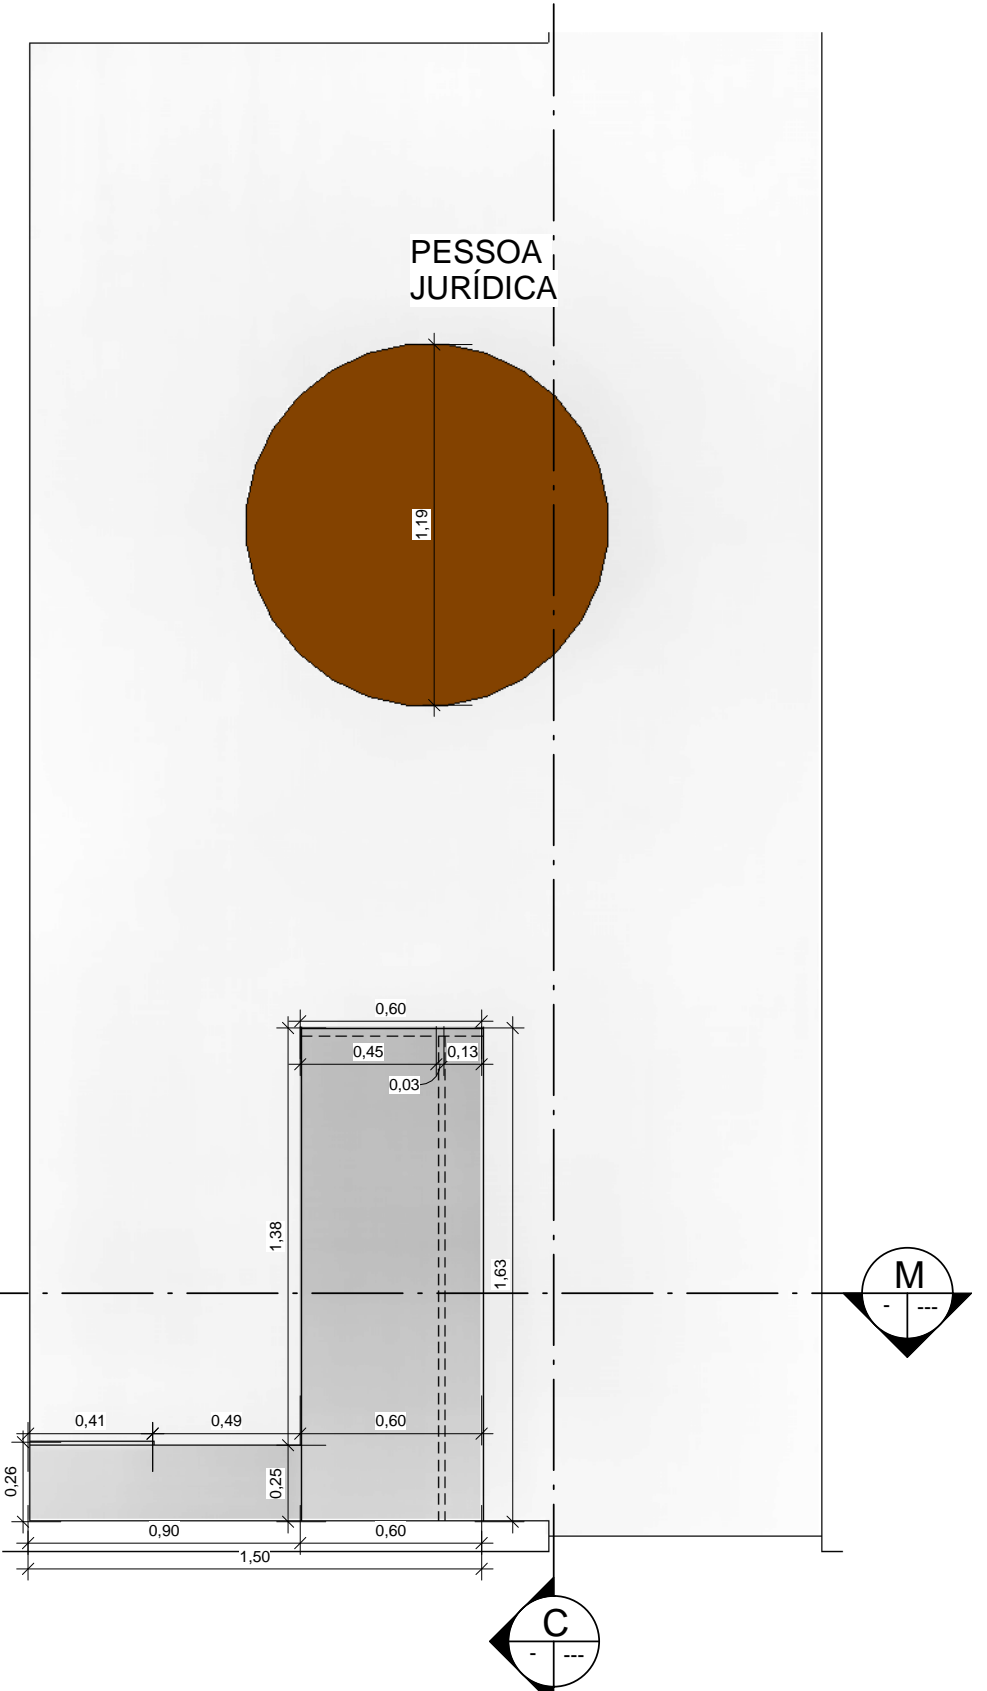

1 PLANTA BAIXA- PESSOA JURÍDICA
ESCALA 1 : 25




PROJETO DE INTERIORES

MARCENARIA PESSOA JURÍDICA


Número do projeto 05
Data 20/12/2017
Desenhadas por Autor
Verificado por Verificador

10/26


Escala 1 : 25

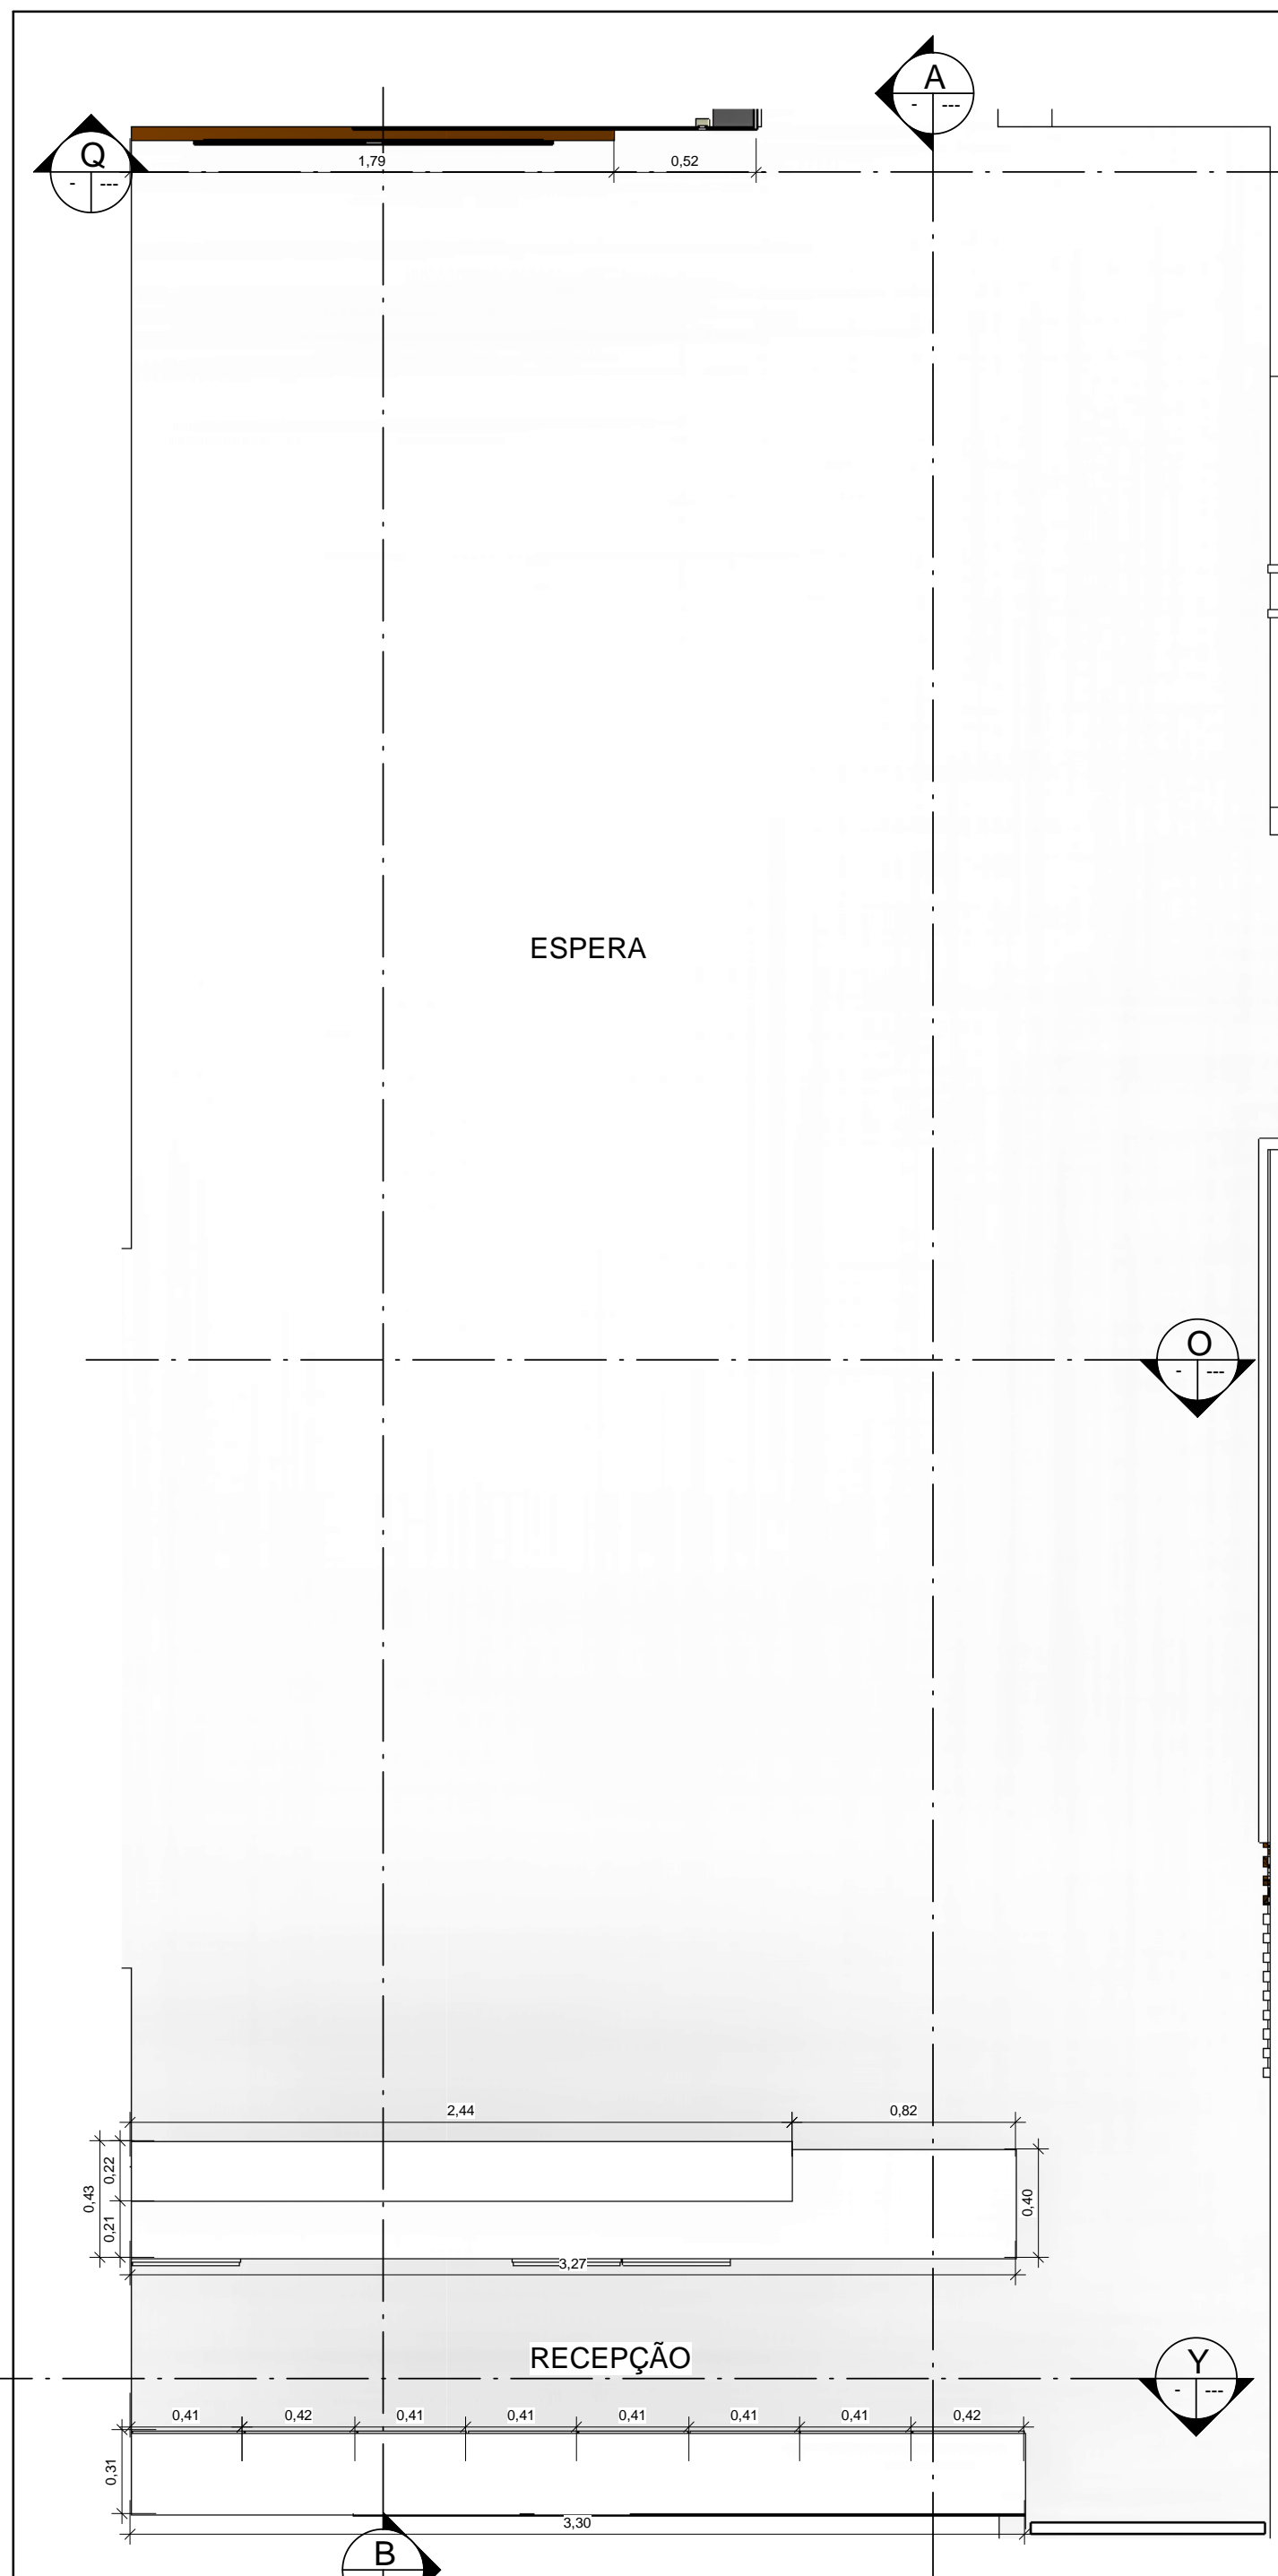

1 PLANTA BAIXA- RECEPTION
ESCALA 1 : 25

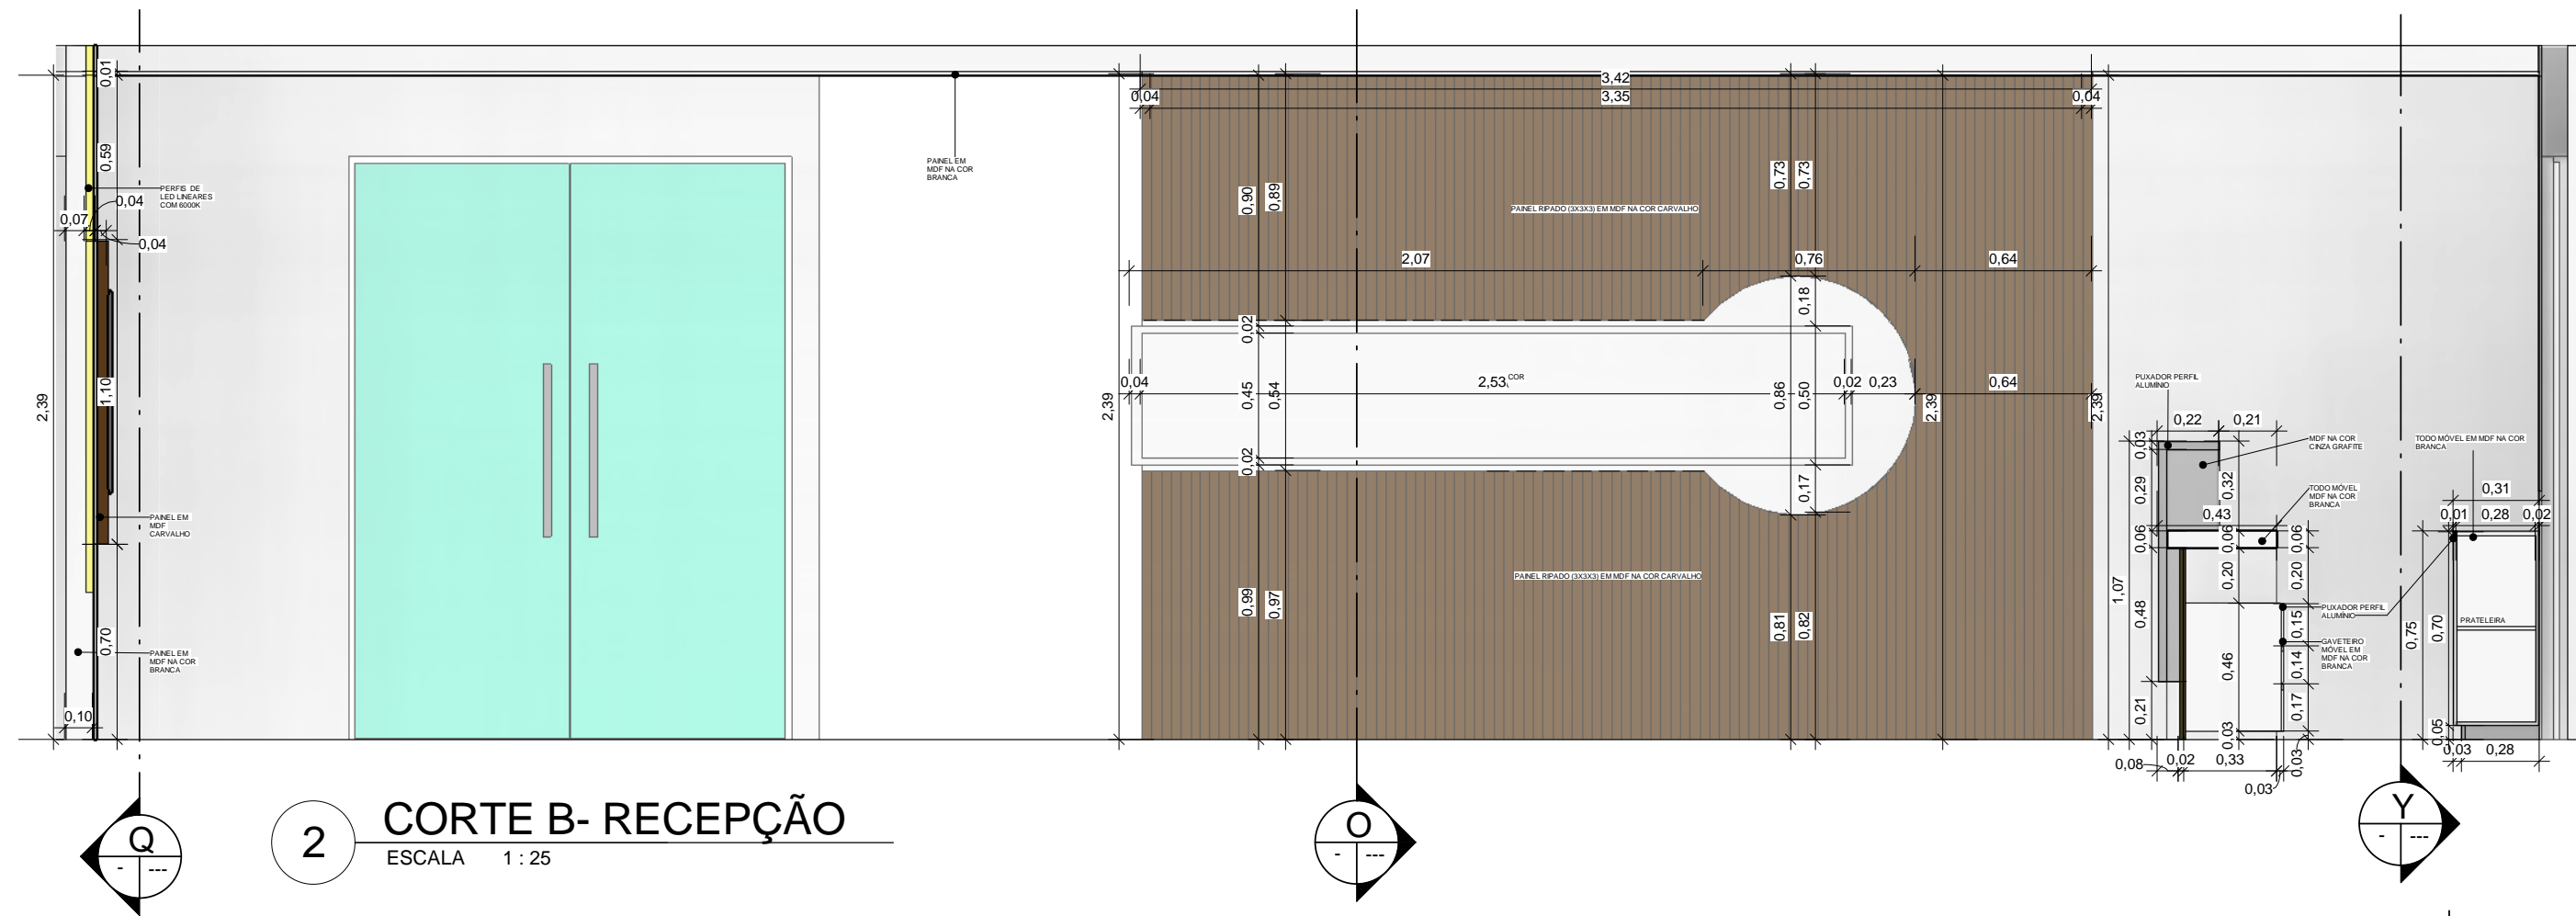

2 CORTE B- RECEPTION
ESCALA 1 : 25

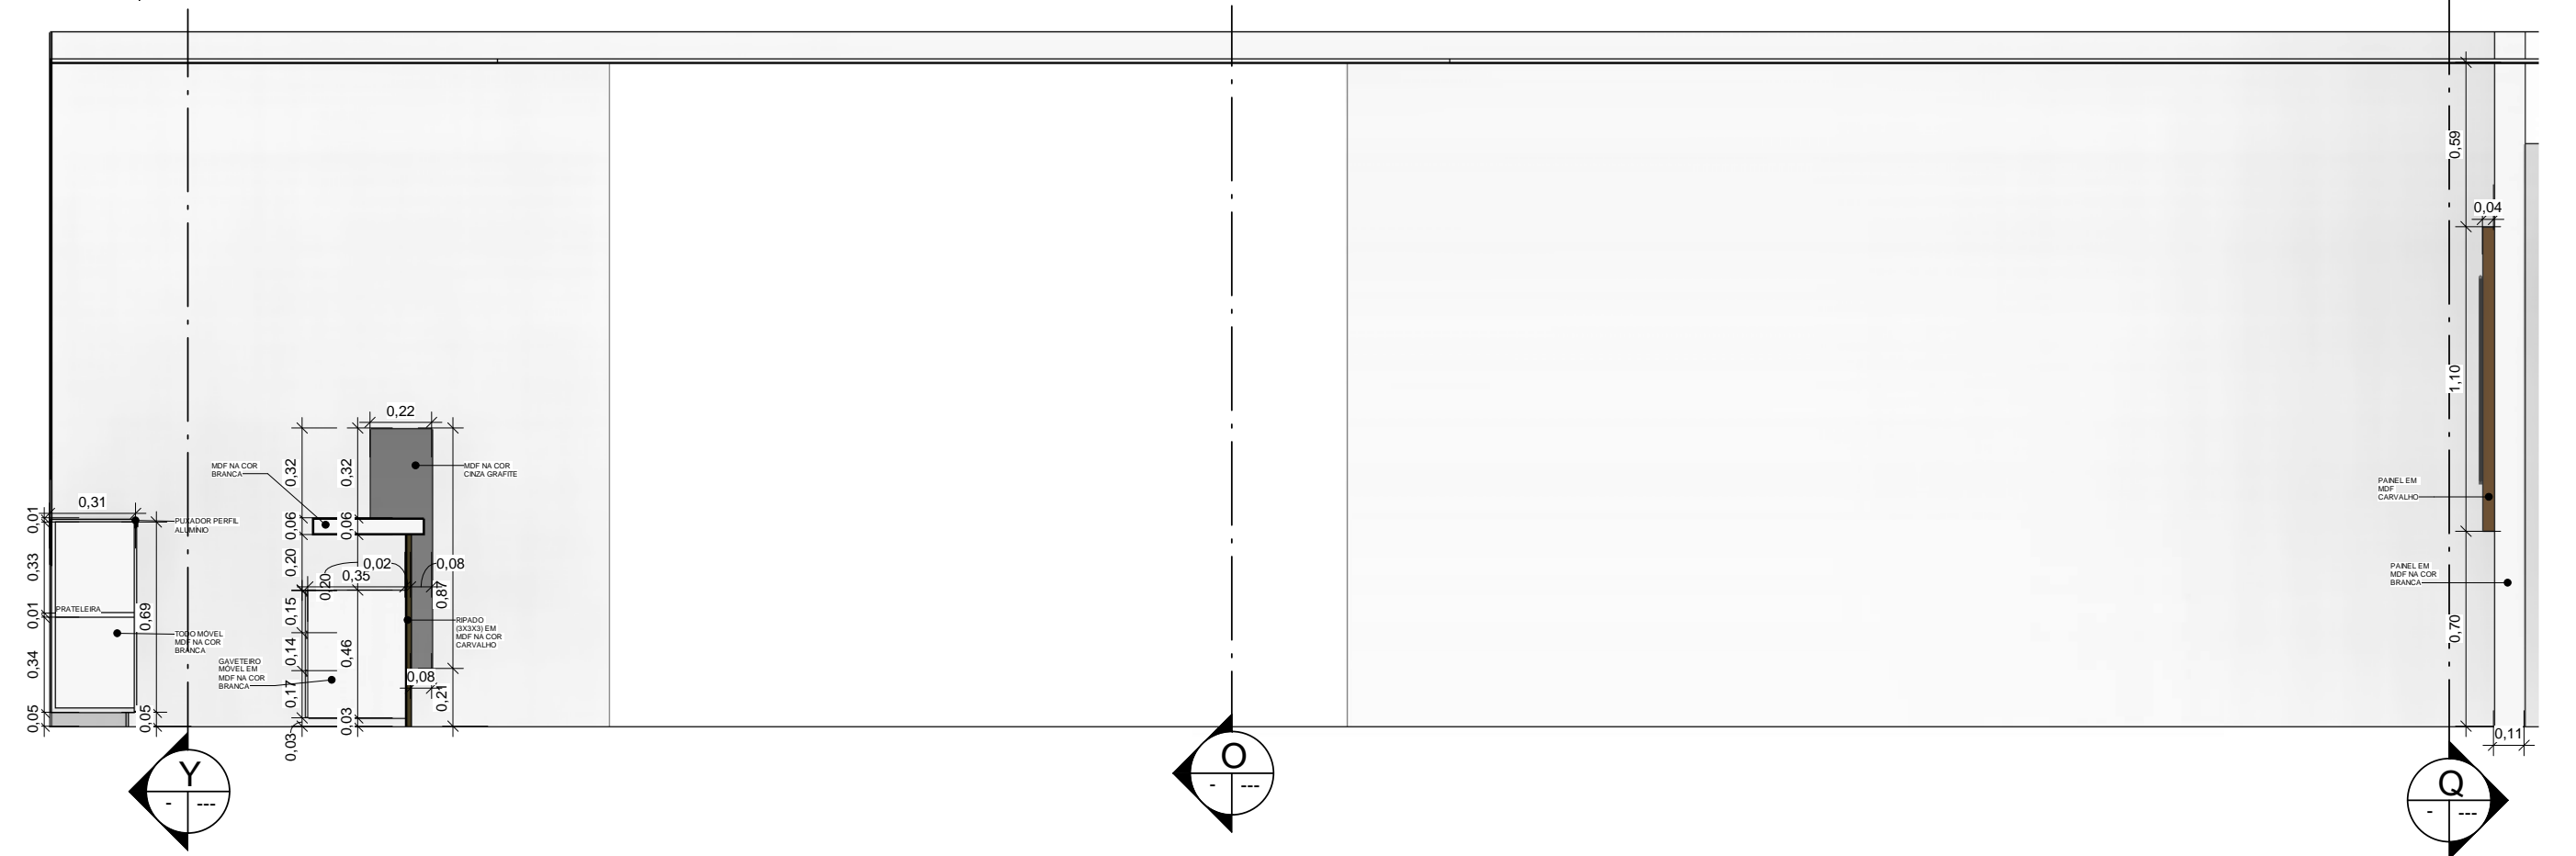


3 CORTE A- RECEPTION
ESCALA 1 : 25




PROJETO DE INTERIORES


MARCENARIA RECEPTION	
Número do projeto	05
Data	20/12/2017
Desenhadas por	Autor
Verificado por	Verificador
11/26	
Escala 1 : 25	

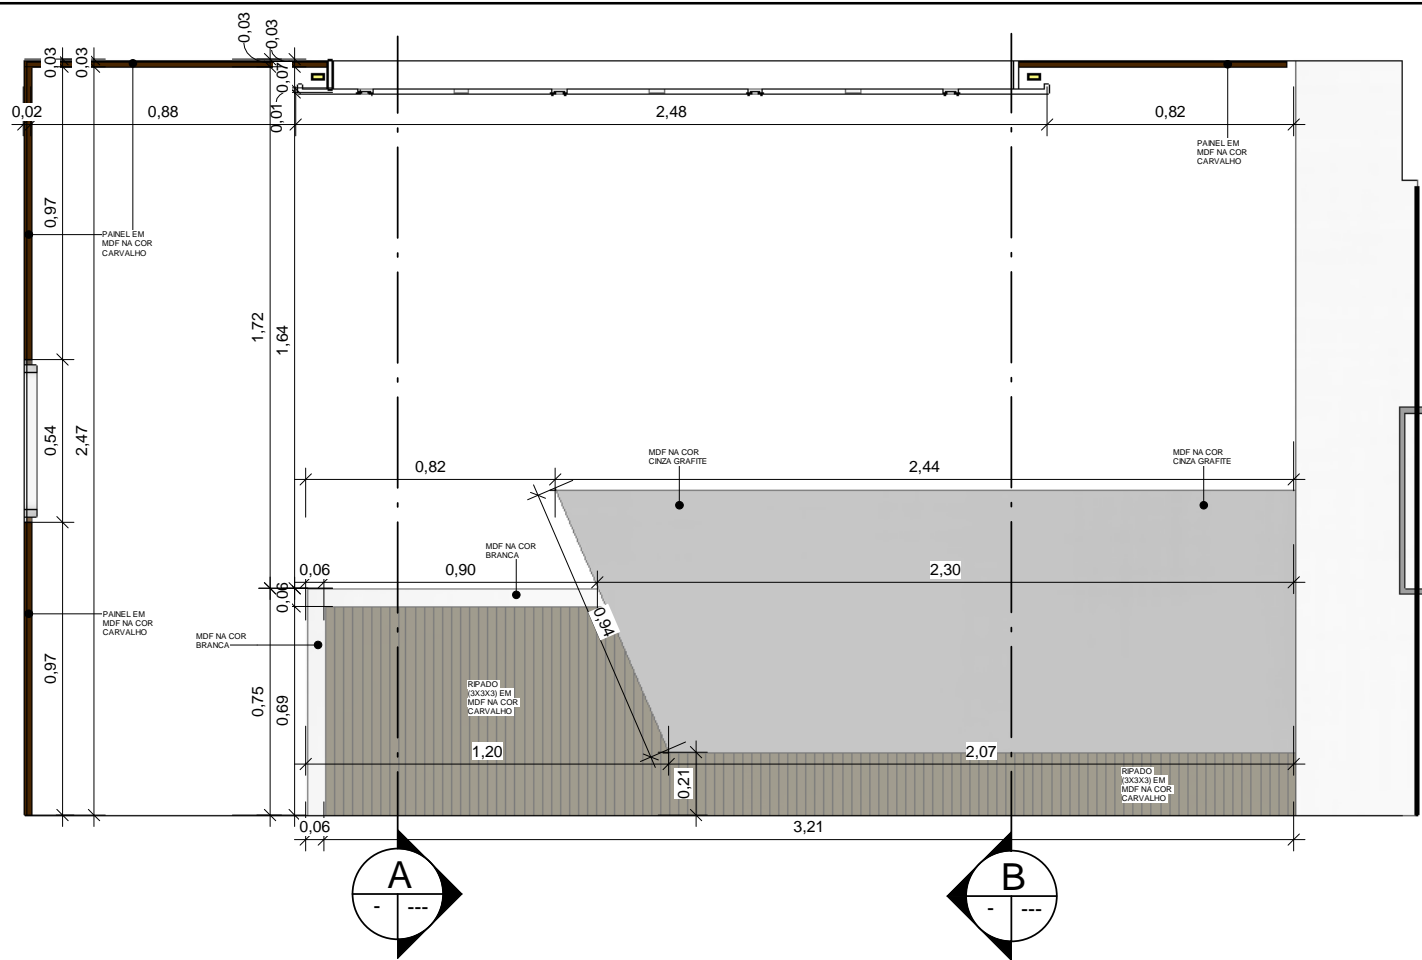

1 CORTE O- RECEPÇÃO
ESCALA 1 : 25

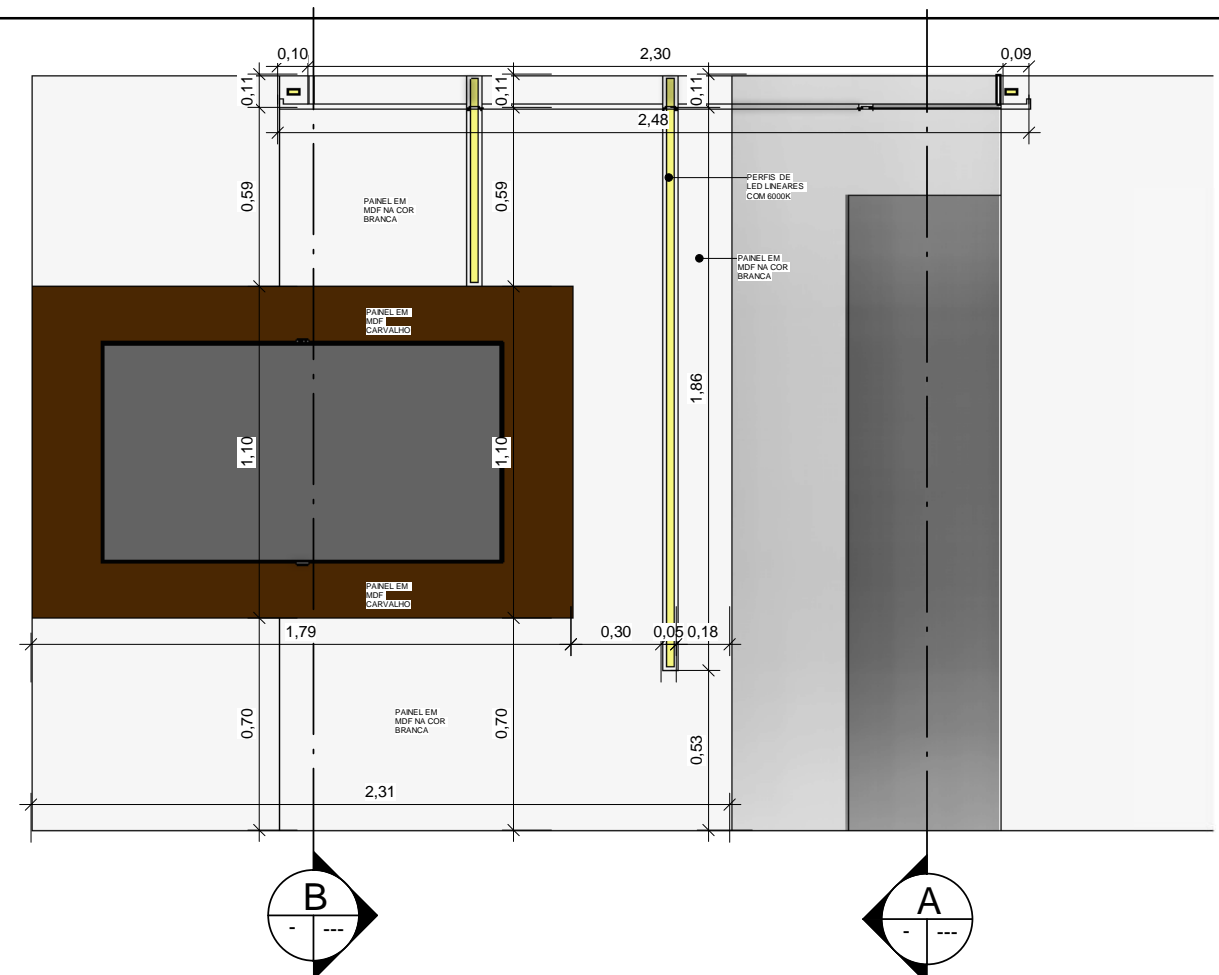

2 CORTE Q- RECEPÇÃO
ESCALA 1 : 25

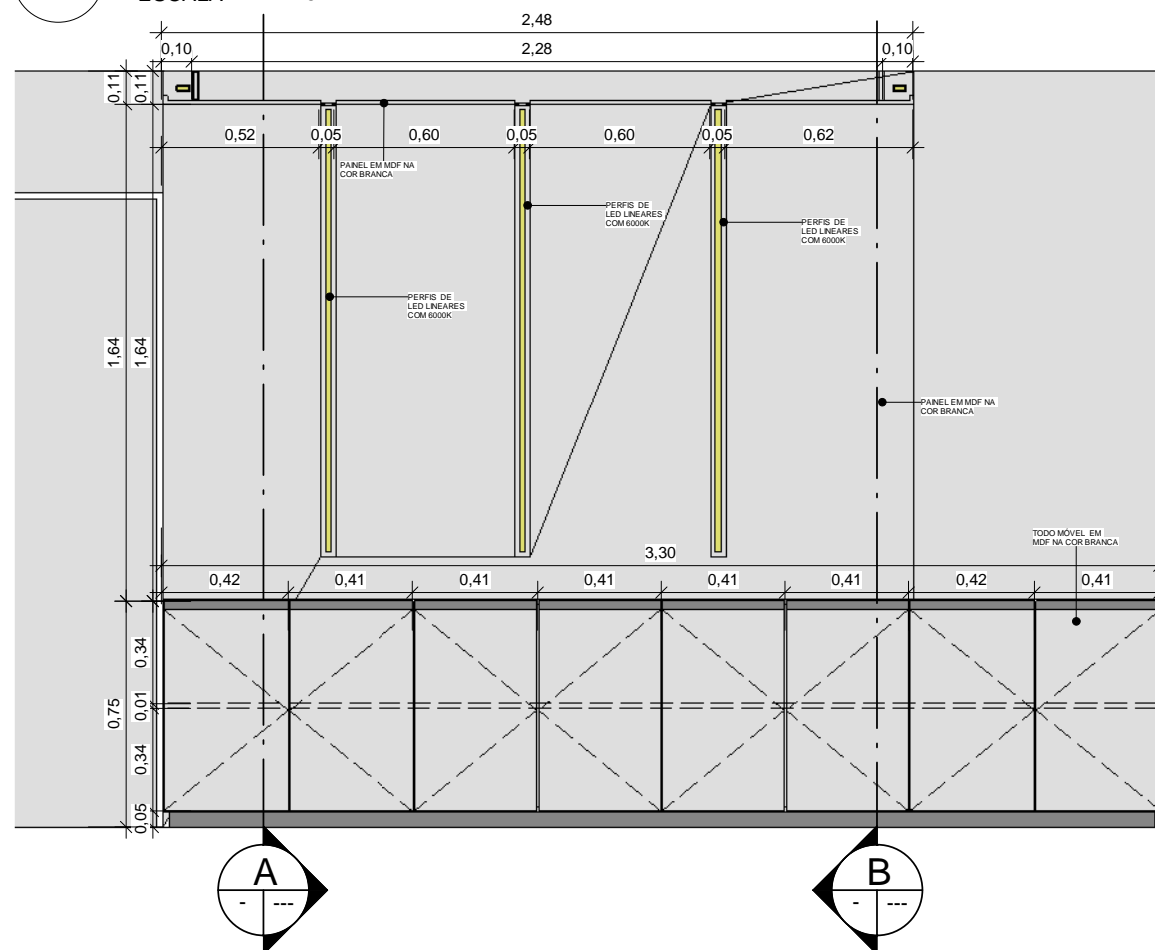

3 CORTE Y-RECEPÇÃO
ESCALA 1 : 25




PROJETO DE INTERIORES

MARCENARIA RECEPÇÃO 1


Número do projeto	05
Data	20/12/2017
Desenhadas por	Autor
Verificado por	Verificador

12/26


Escala 1 : 25

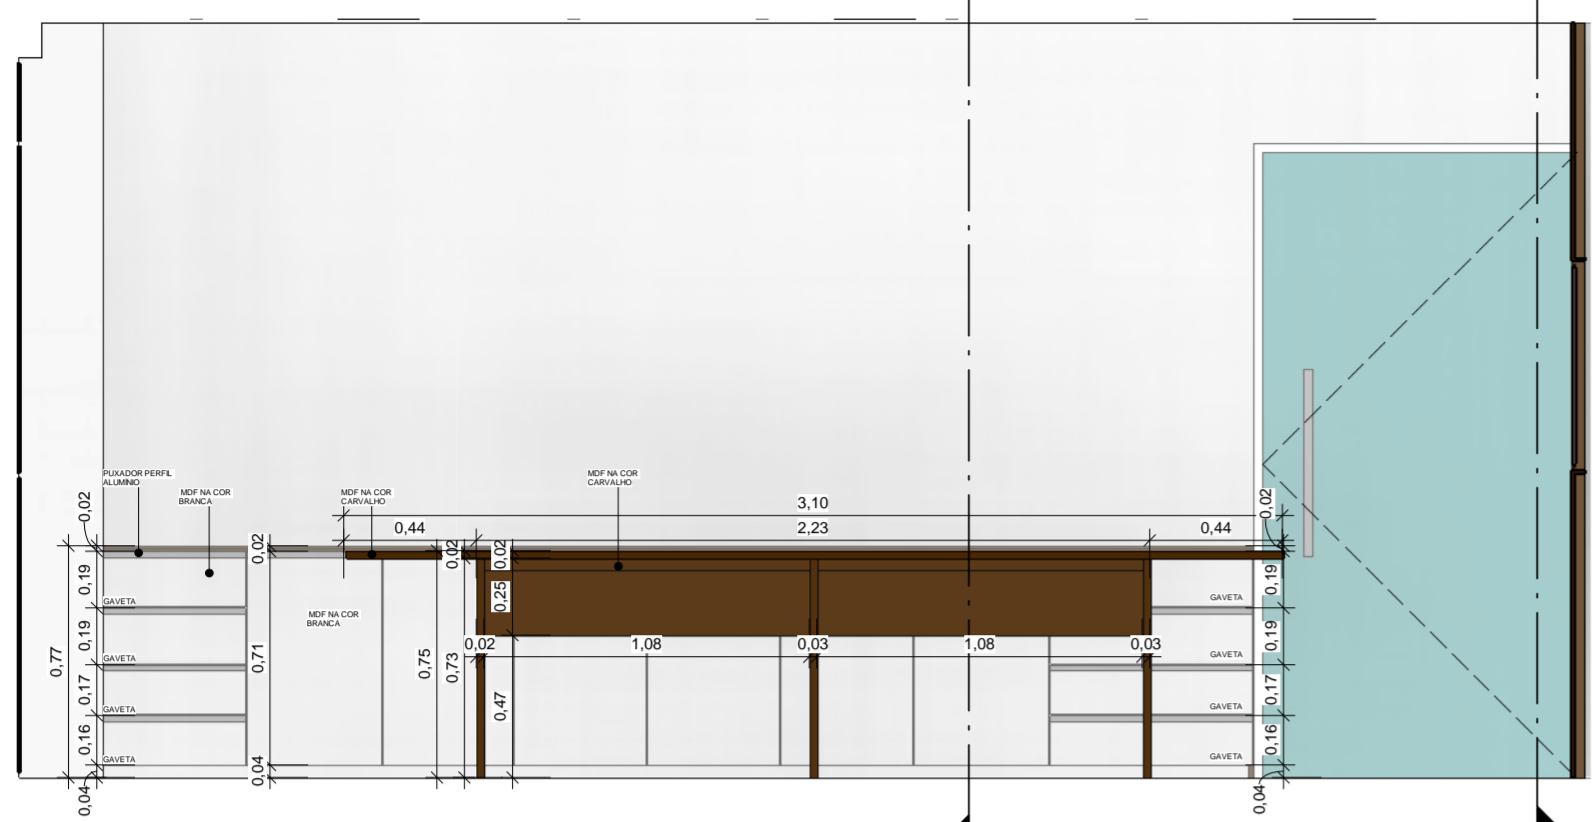


2 CORTE E- REUNIÃO 01
ESCALA 1 : 25

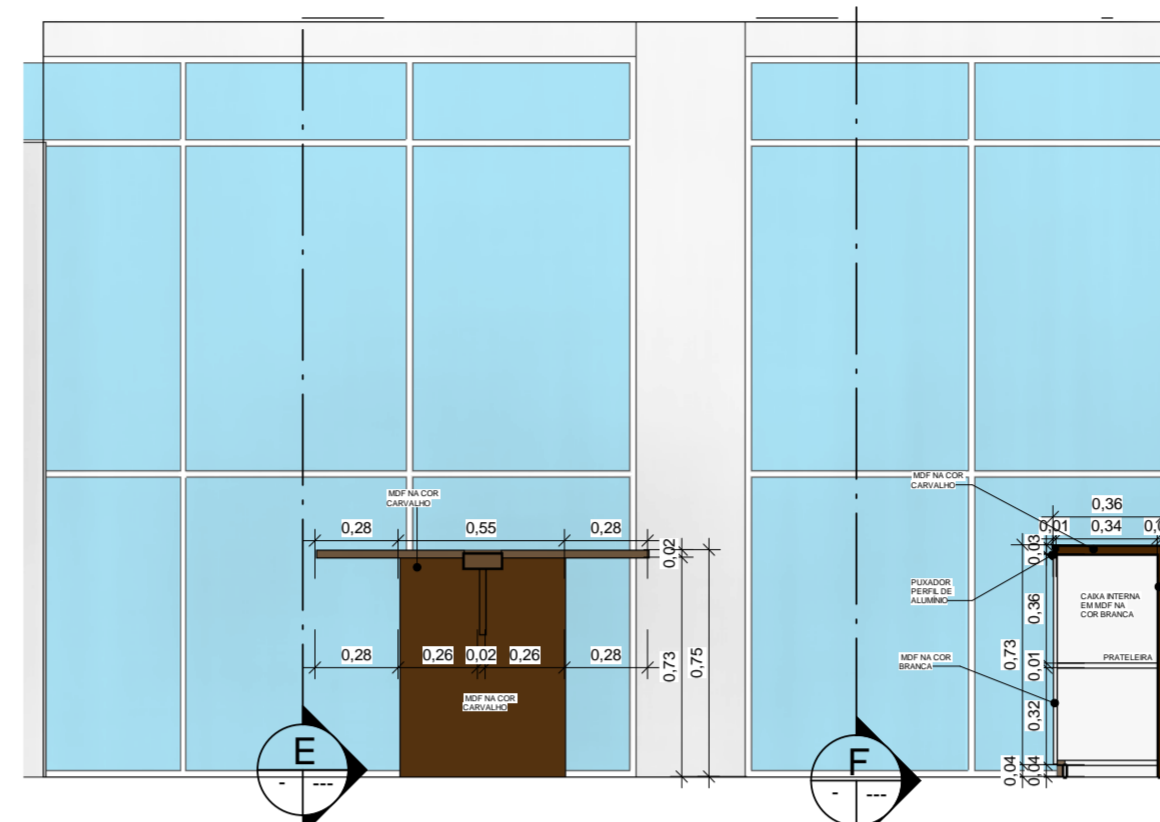


4 CORTE R- REUNIÃO 01
ESCALA 1 : 25

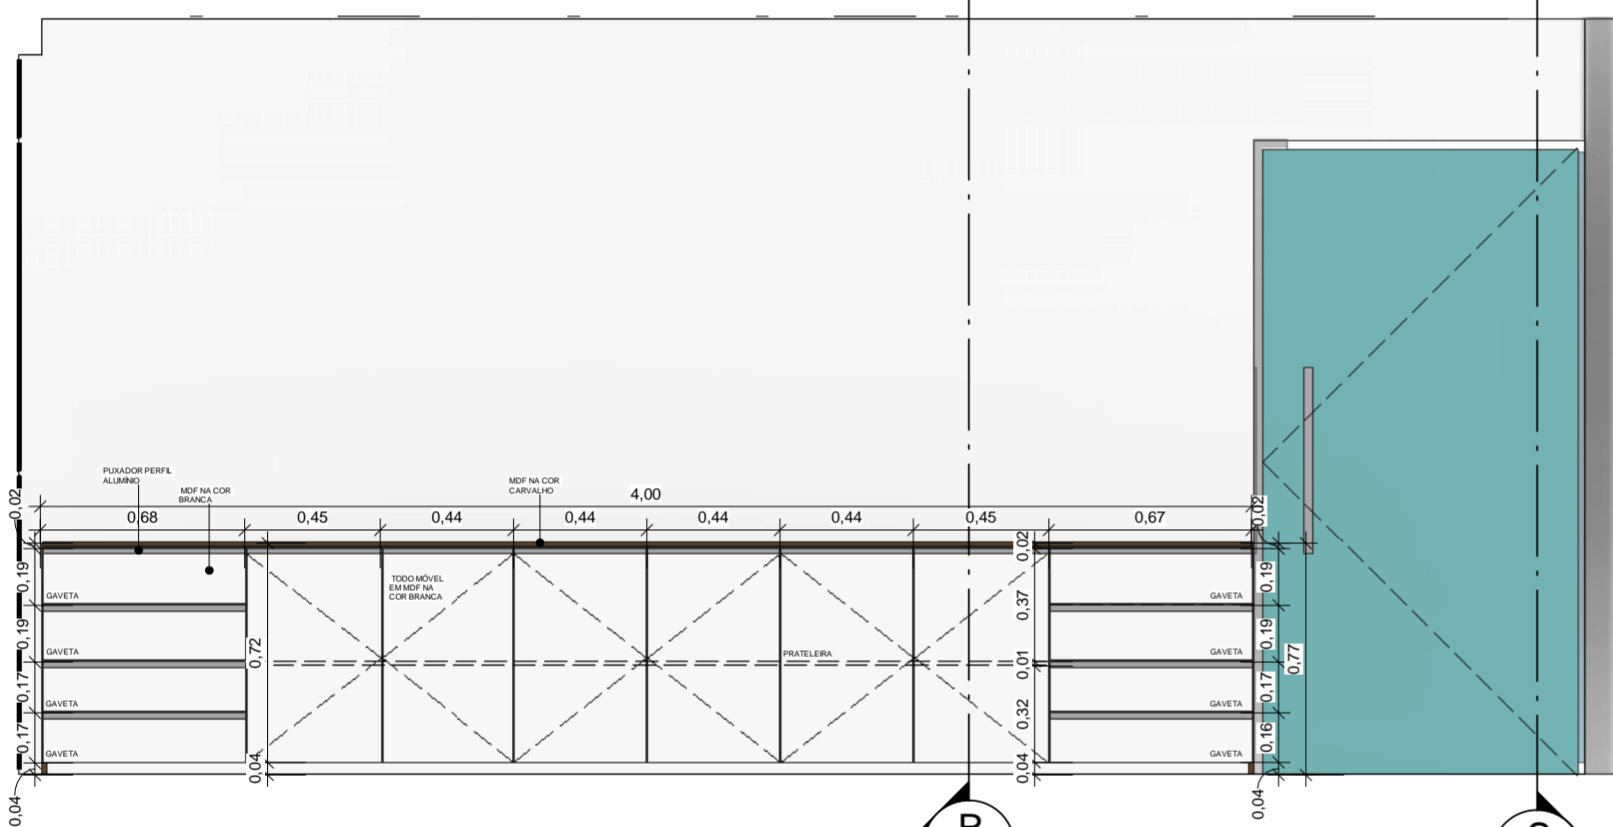


3 CORTE F- REUNIÃO 01
ESCALA 1 : 25

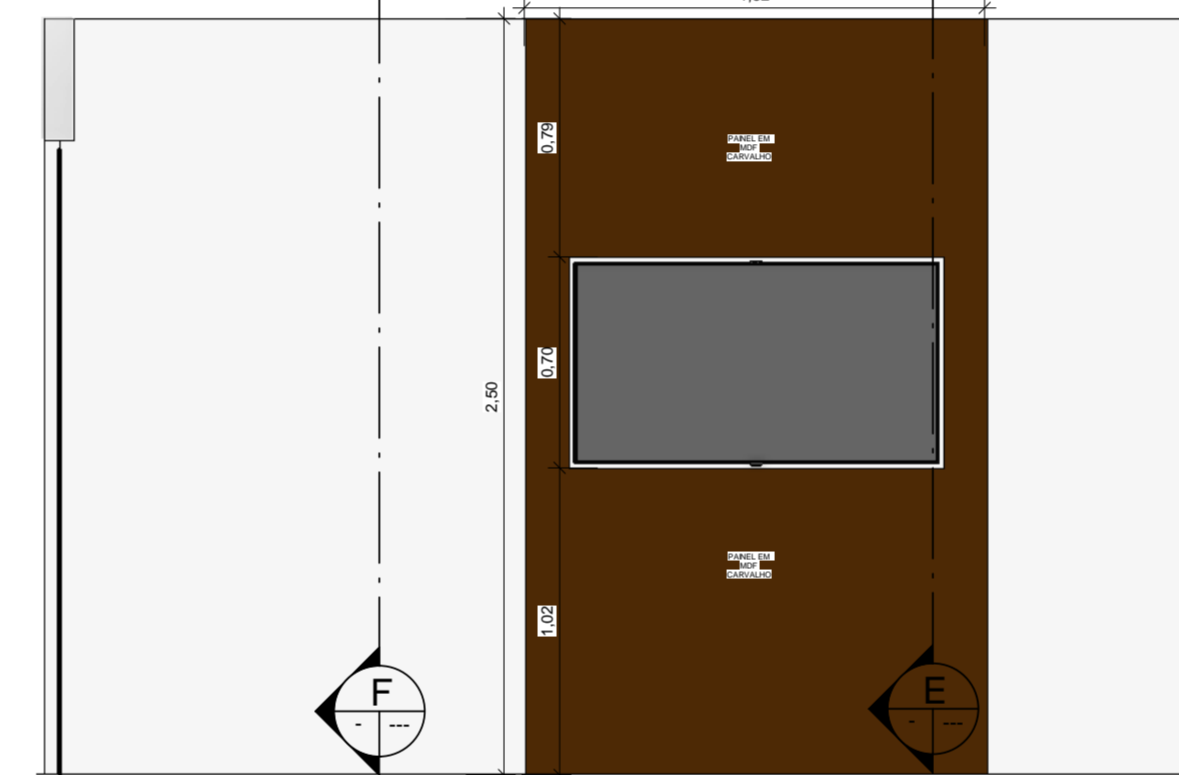

5 CORTE S- REUNIÃO 01
ESCALA 1 : 25

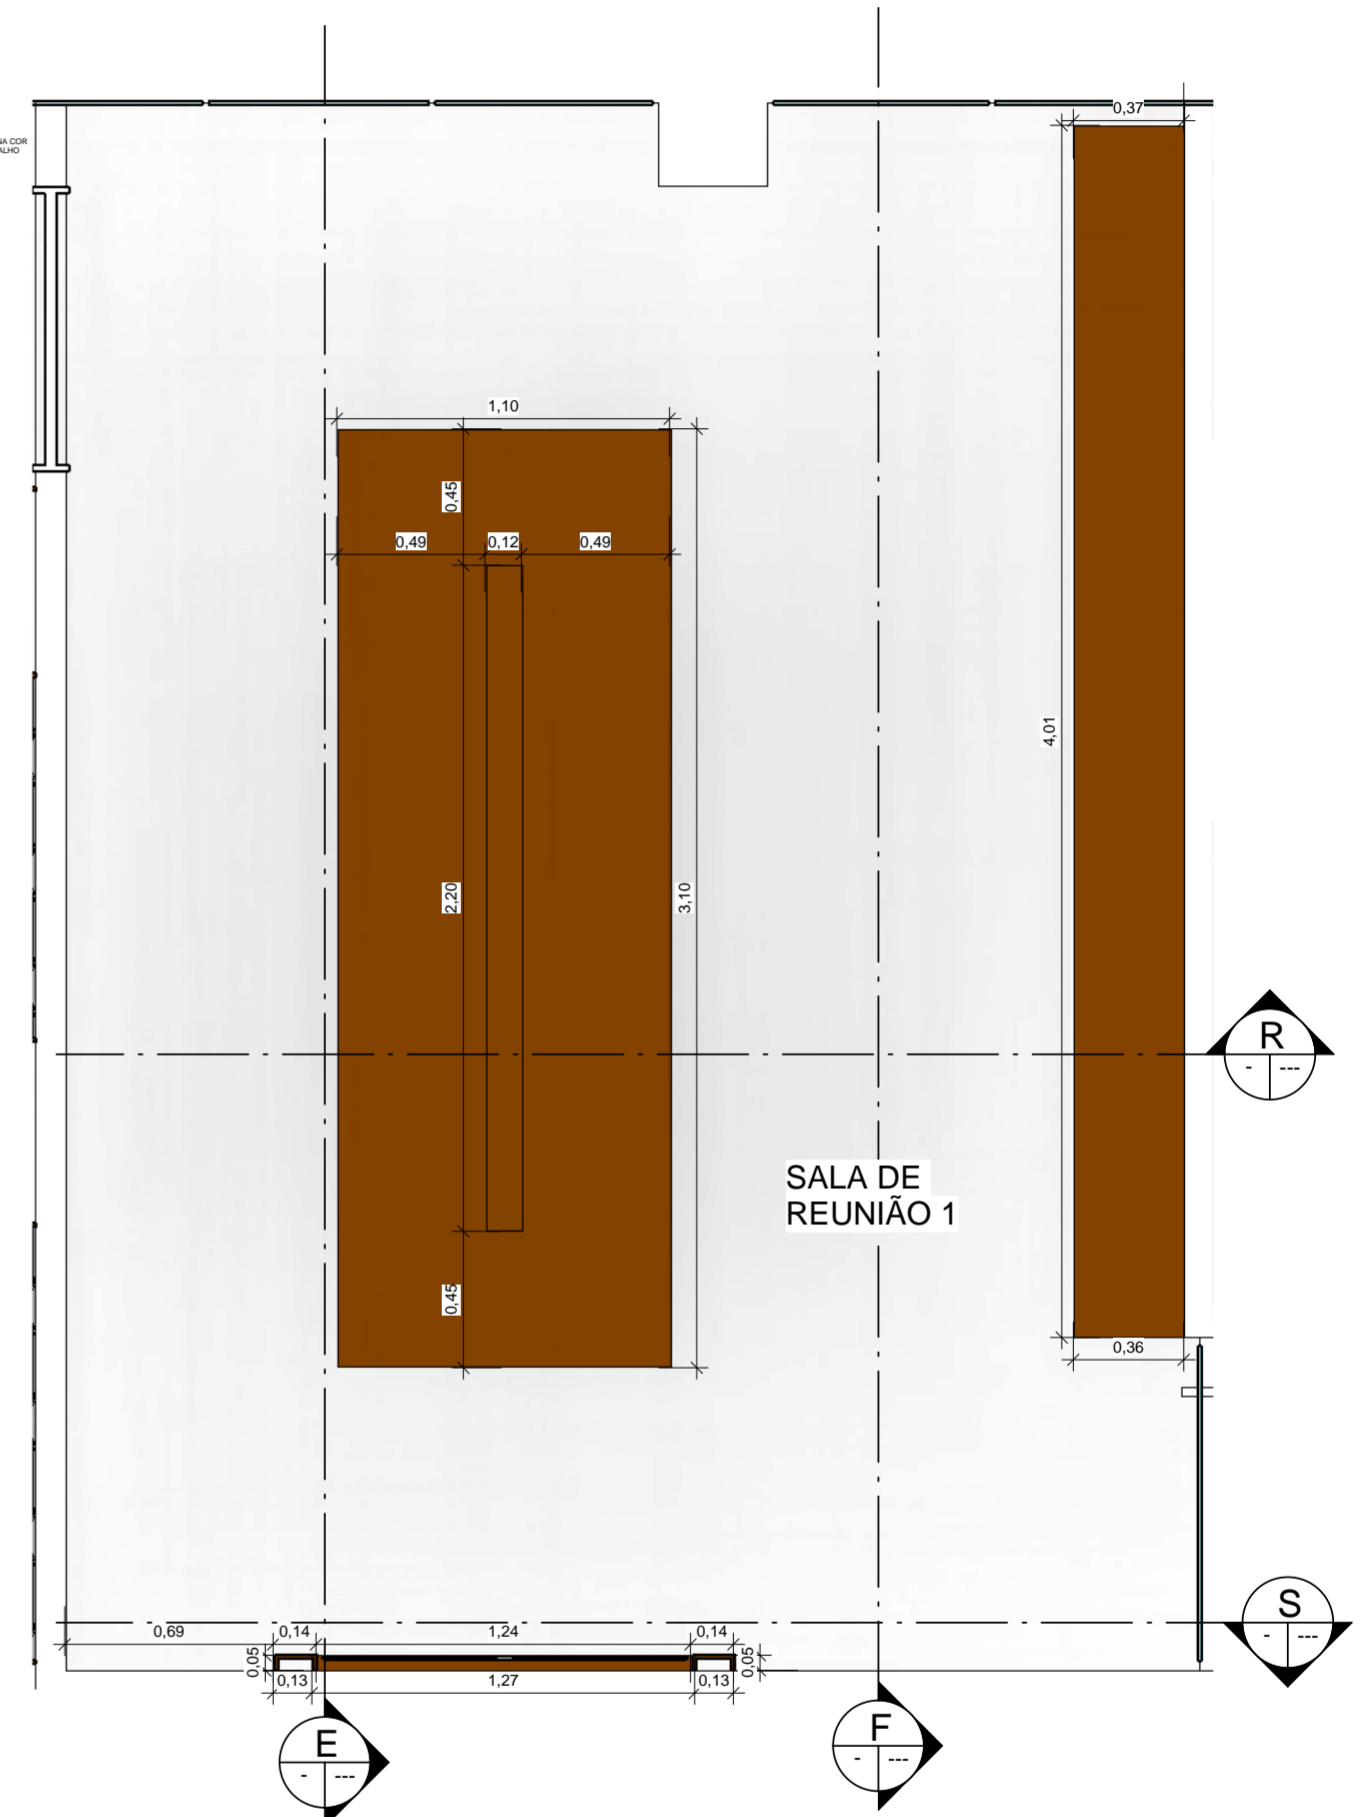

1 PLANTA BAIXA- REUNIÃO 01
ESCALA 1 : 25

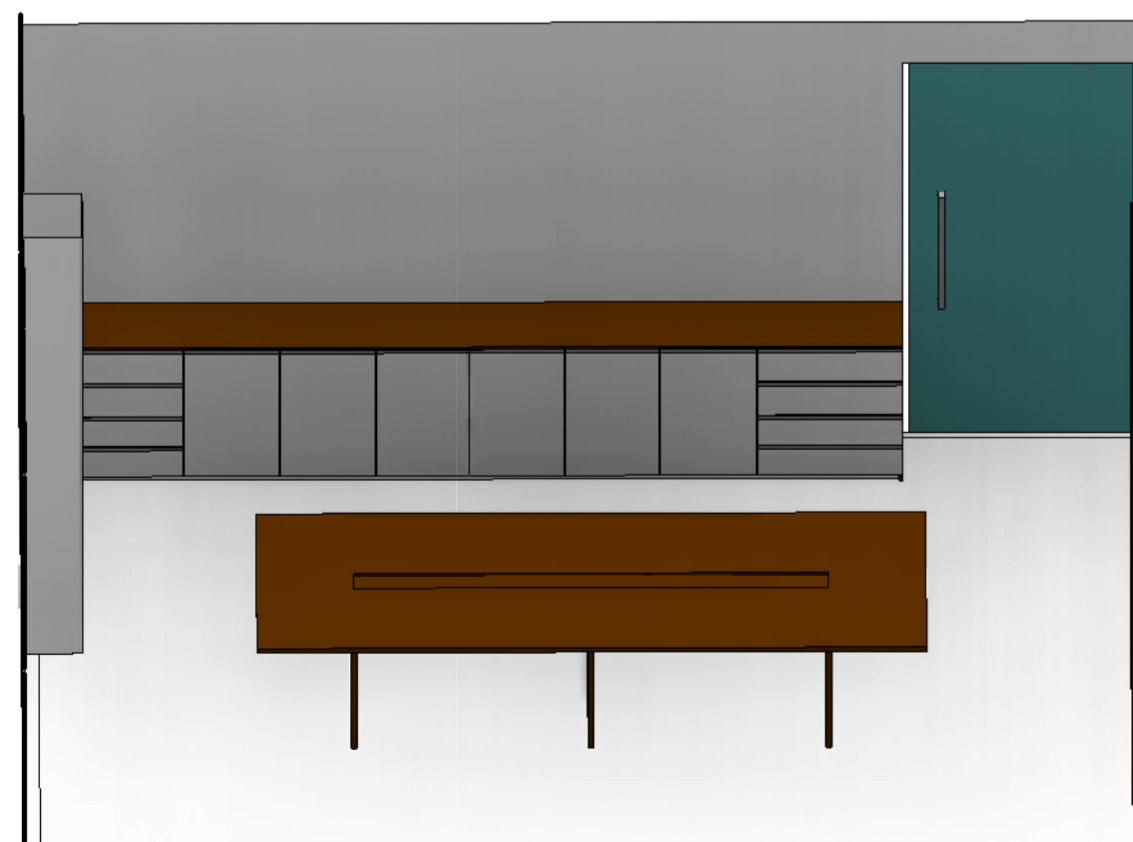


6 PERSPECTIV- REUNIÃO 01
ESCALA




PROJETO DE INTERIORES

MARCENARIA REUNIÃO 01


Número do projeto	05	13/26
Data	20/12/2017	
Desenhadas por	Autor	
Verificado por	Verificador	

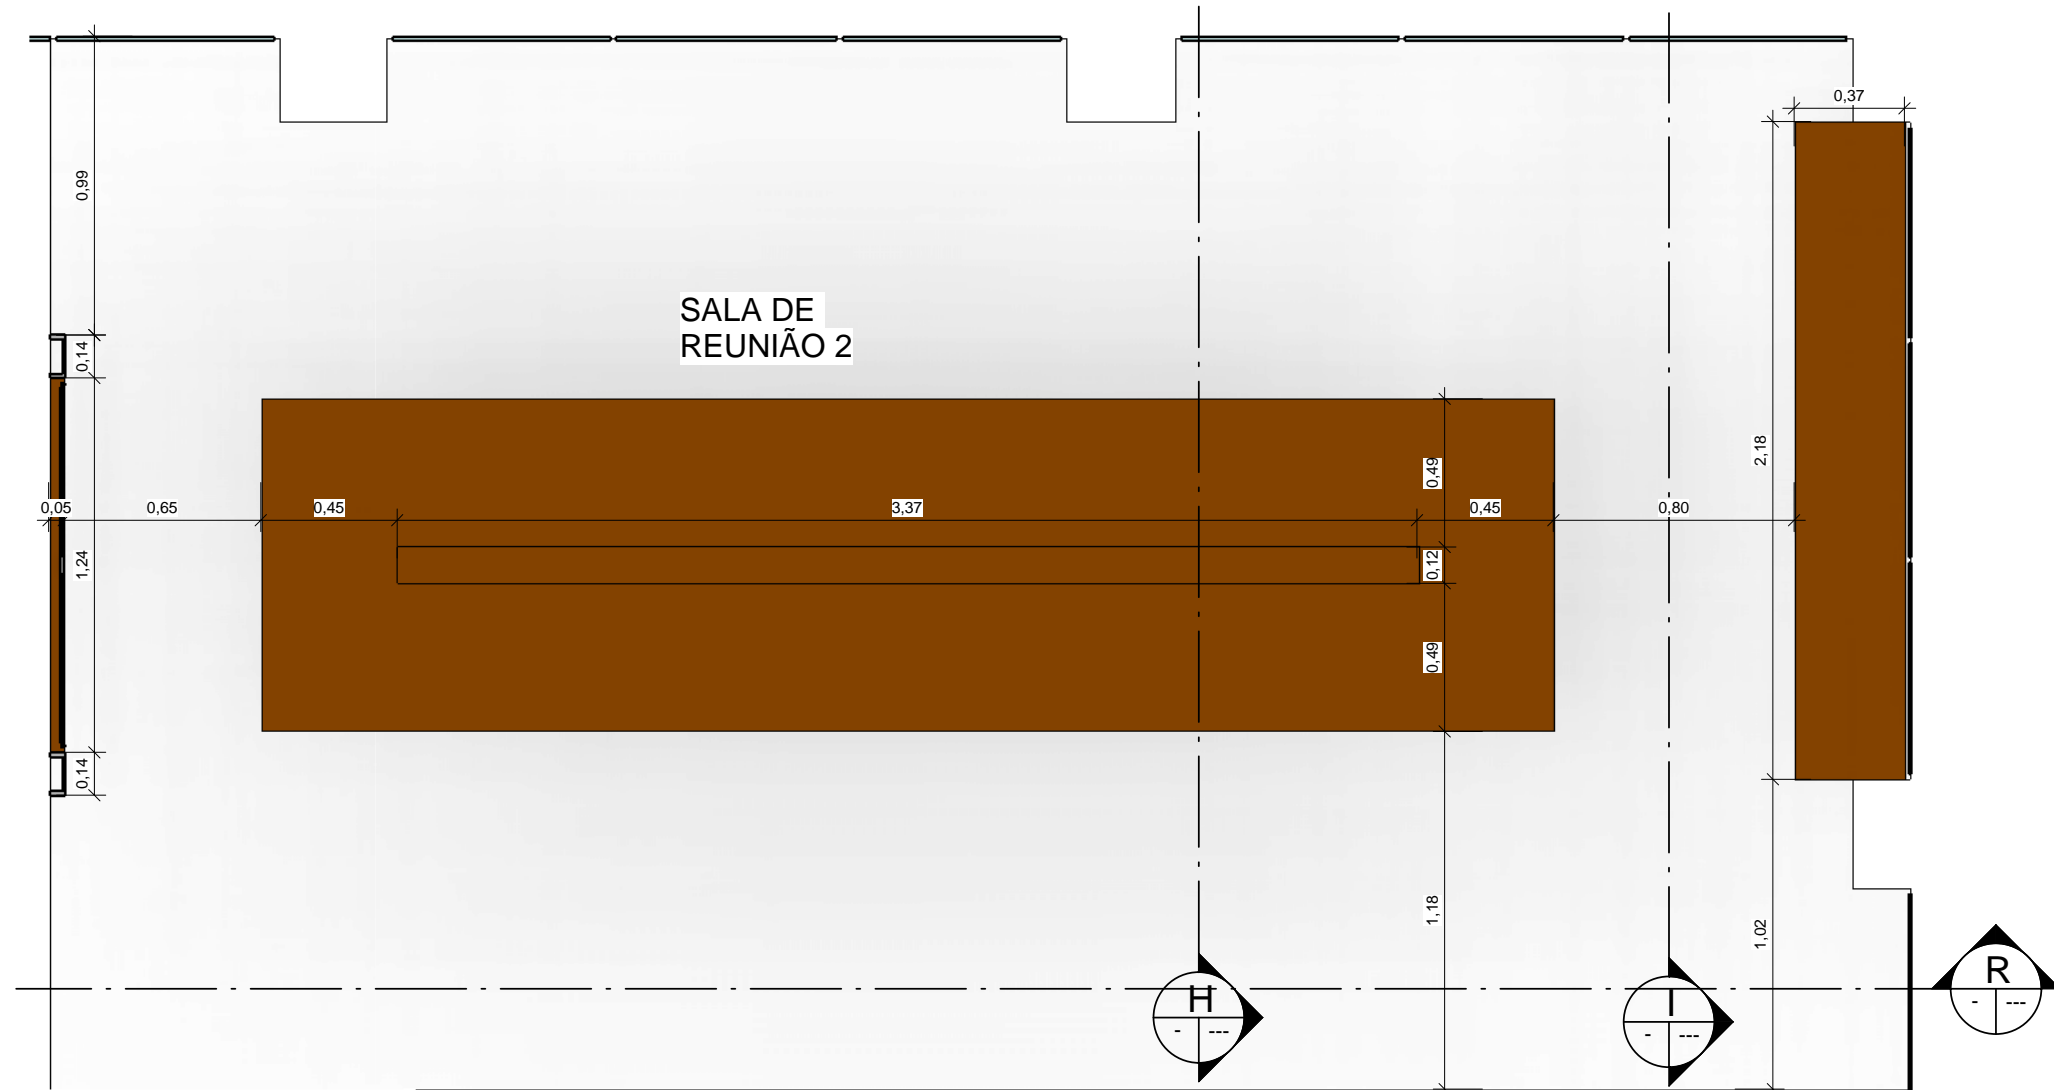


1 PLANTA BAIXA- REUNIÃO 02
ESCALA 1 : 25

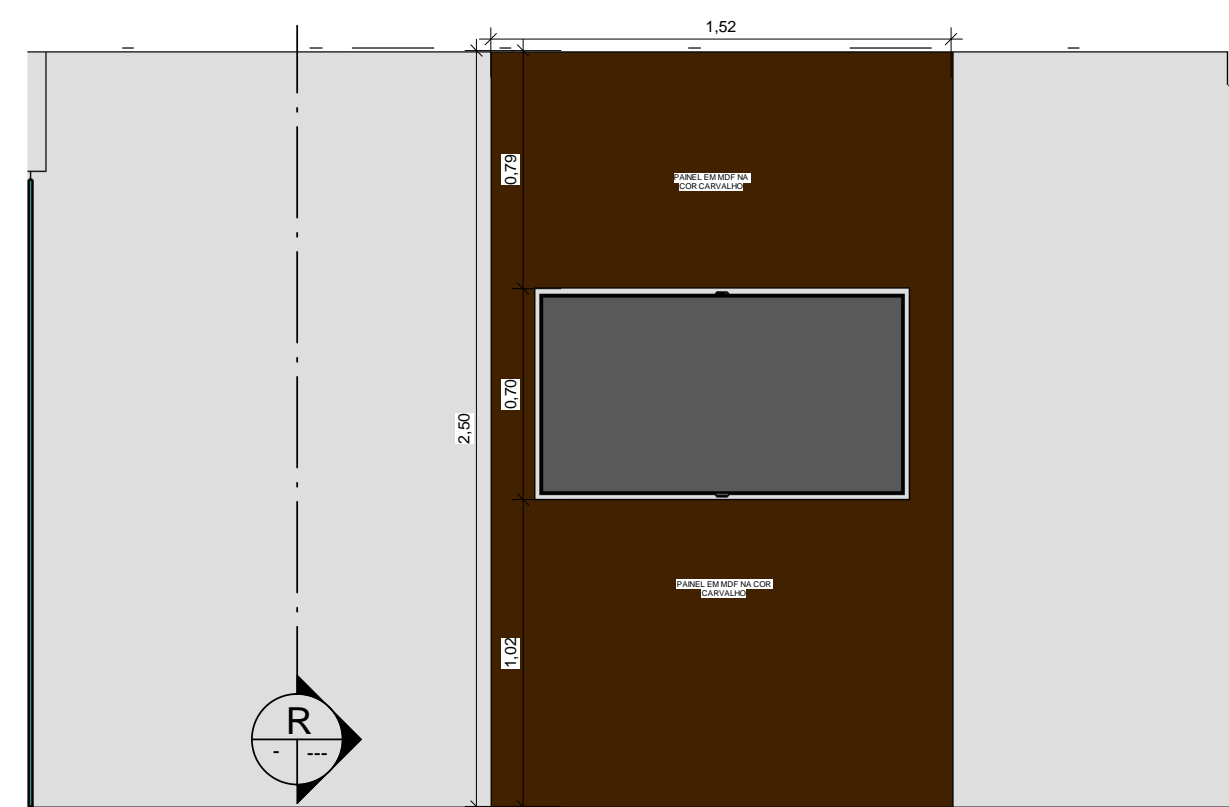


2 CORTE G- REUNIÃO 02
ESCALA 1 : 25

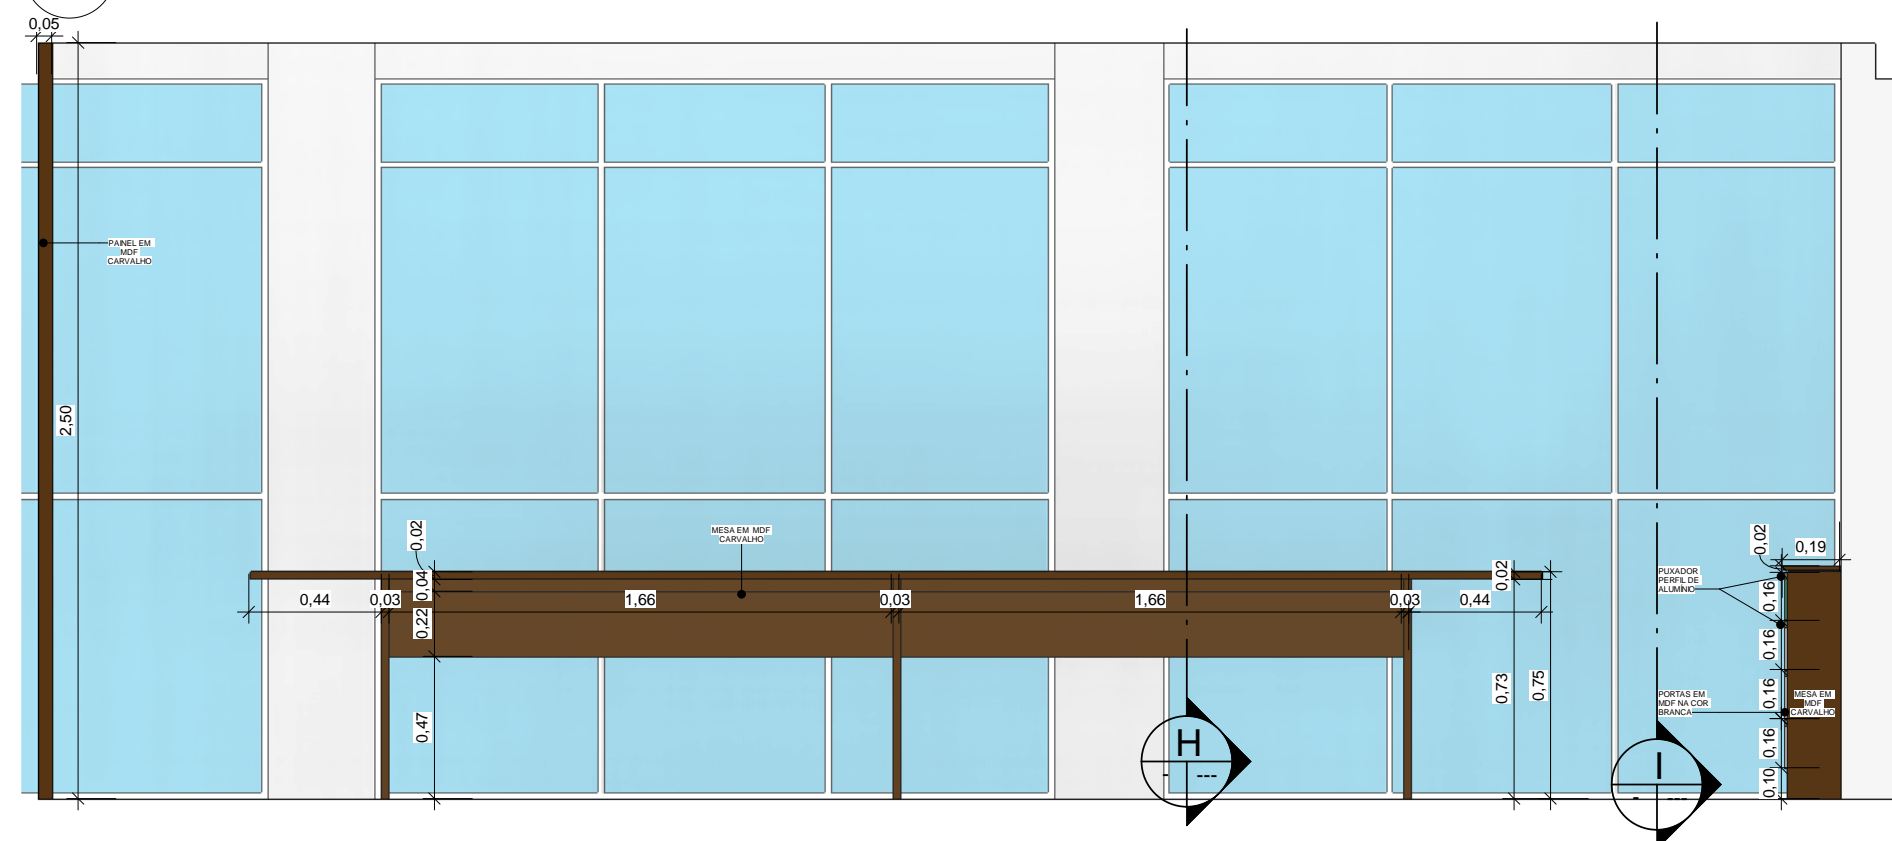

4 CORTE R- REUNIÃO 02
ESCALA 1 : 25

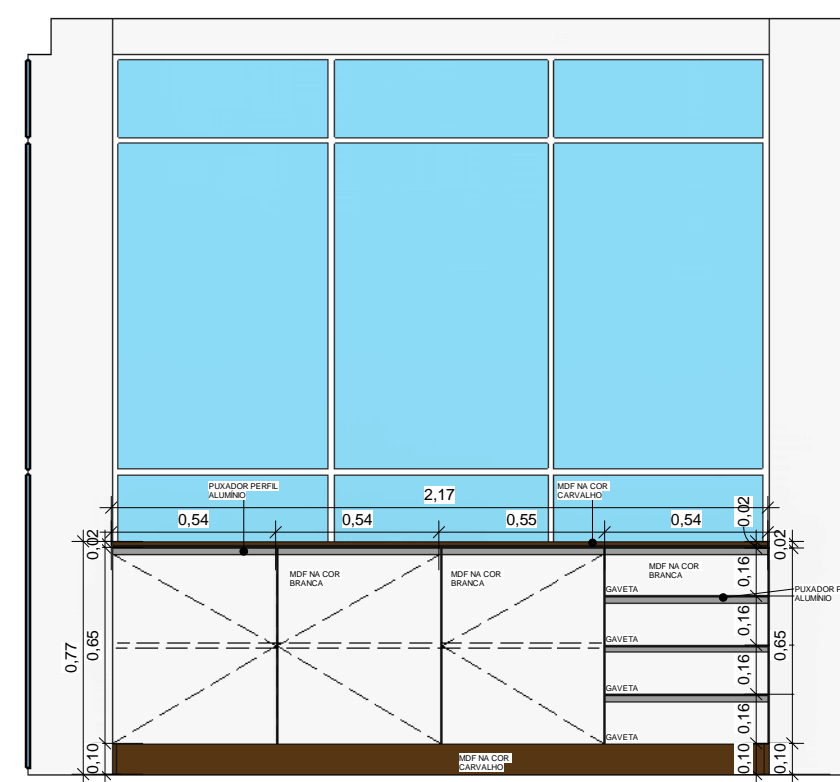


3 CORTE I- REUNIÃO 02
ESCALA 1 : 25

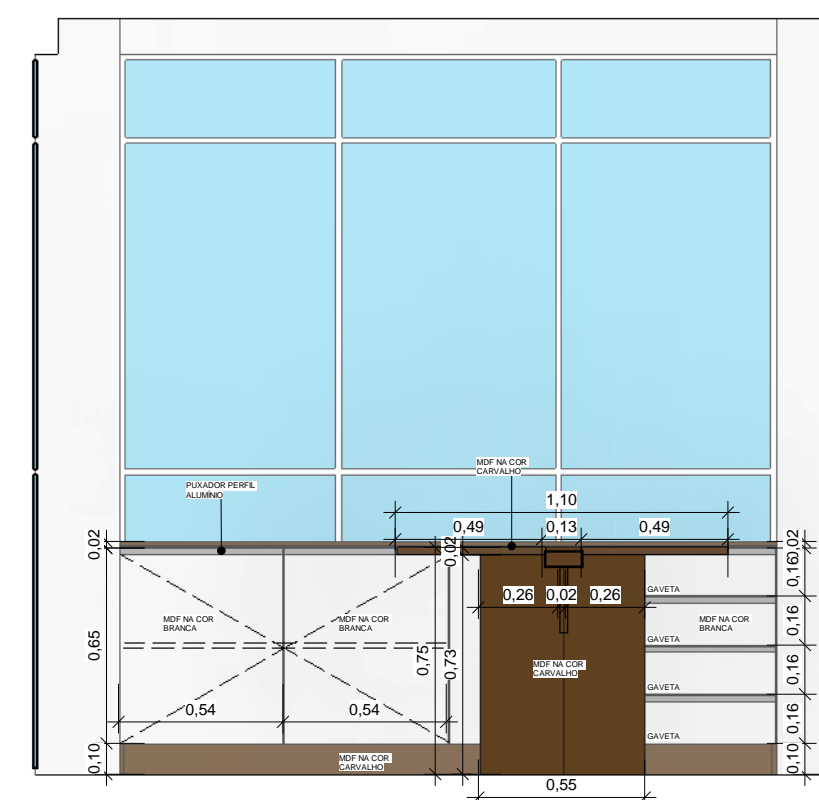

5 CORTE H- REUNIÃO 02
ESCALA 1 : 25



6 PERSPECTIVA- REUNIÃO 2
ESCALA

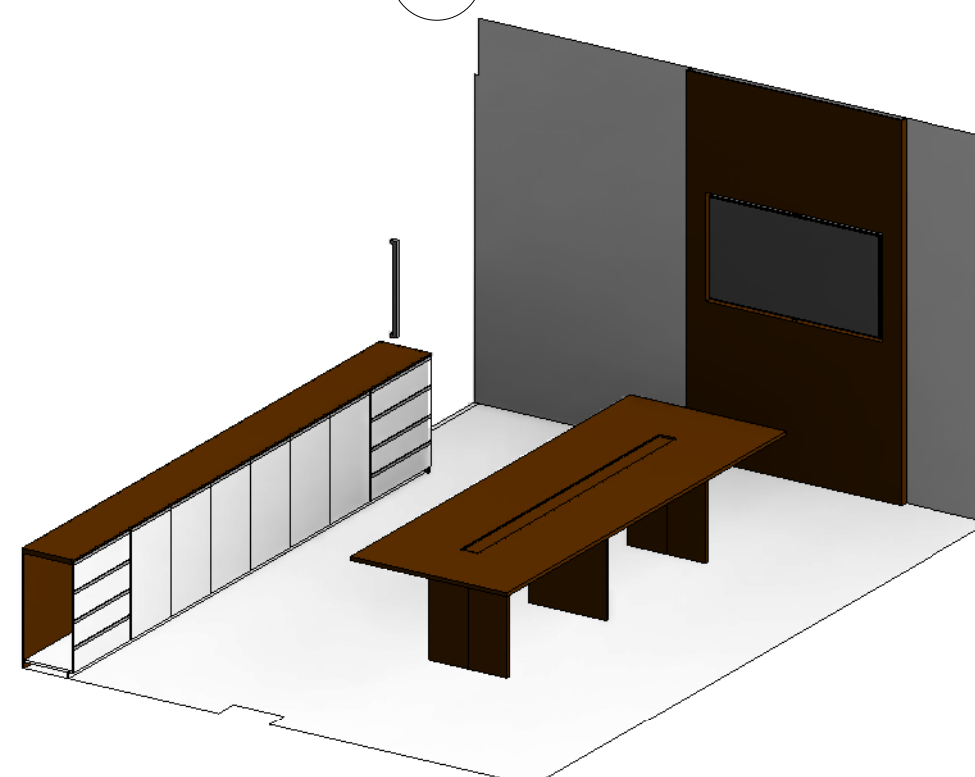


PROJETO DE INTERIORES

MARCENARIA REUNIÃO 02


Número do projeto 05
Data 20/12/2017
Desenhadas por Autor
Verificado por Verificador

14/26


Escala 1 : 25

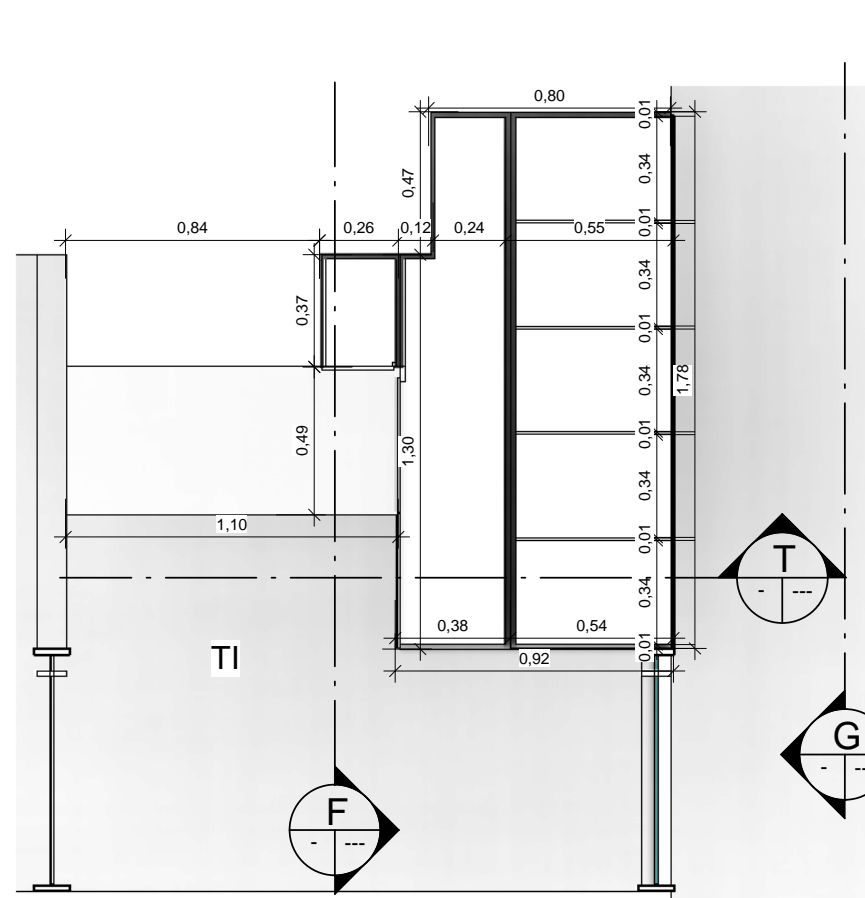


1 PLANTA BAIXA-TI
ESCALA 1 : 25

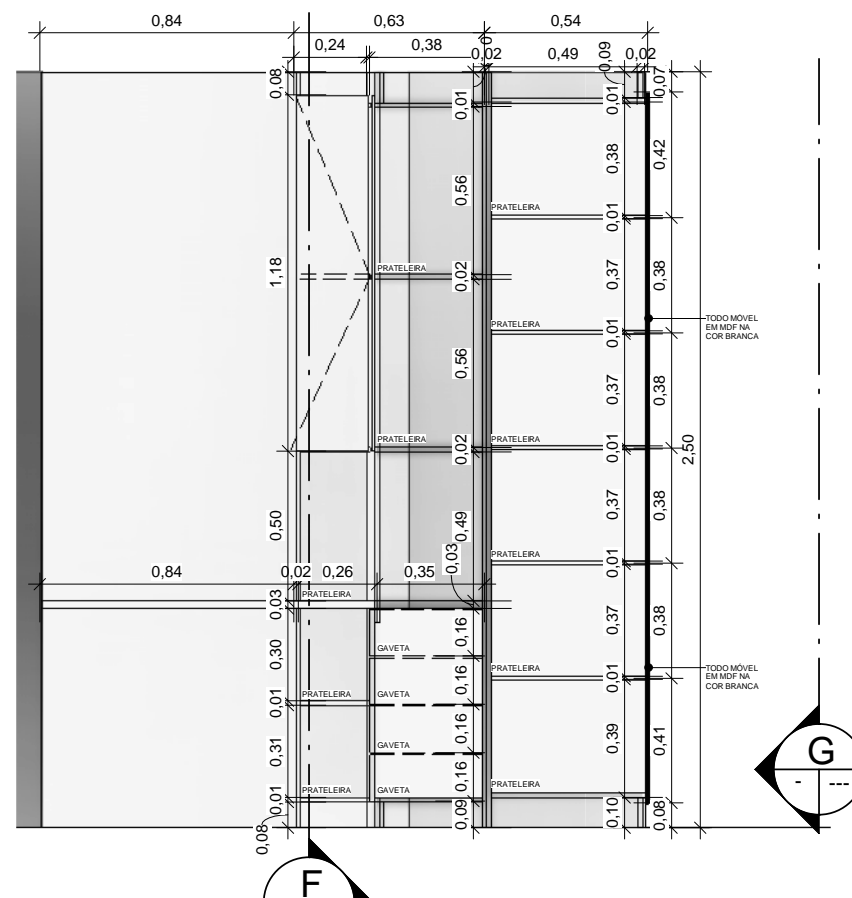


3 CORTE T-TI
ESCALA 1 : 25

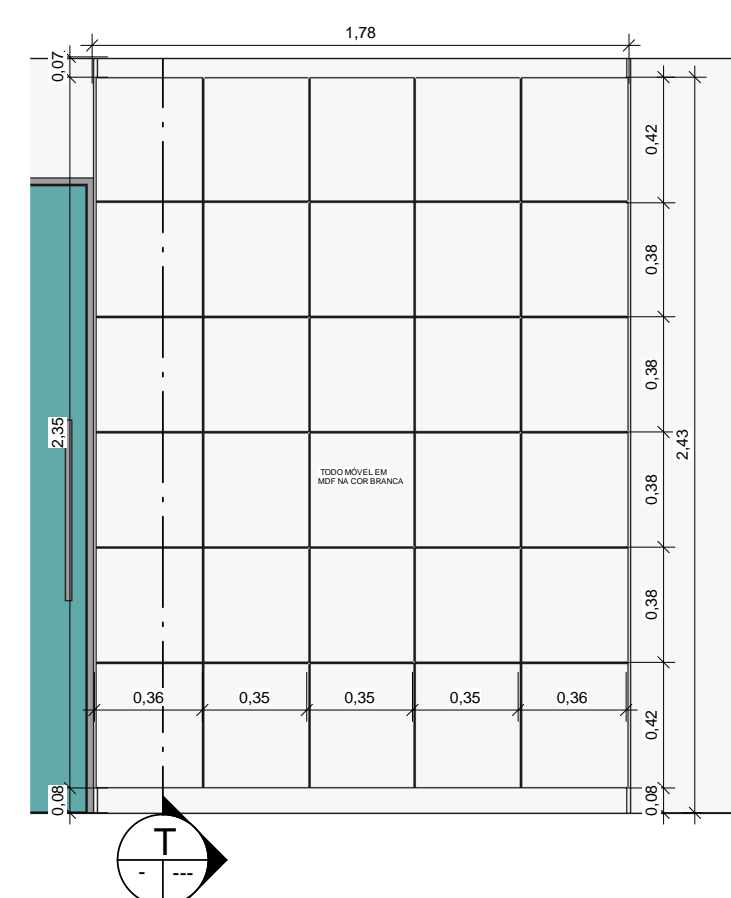


6 CORTE G - TI
ESCALA 1 : 25

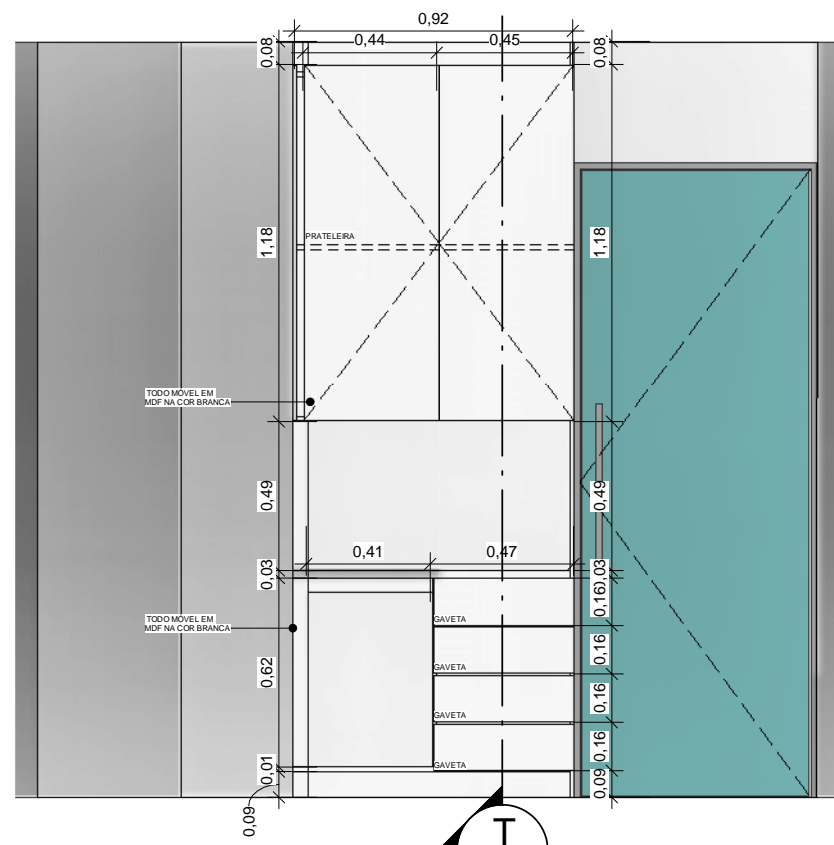

2 CORTE F-TI
ESCALA 1 : 25

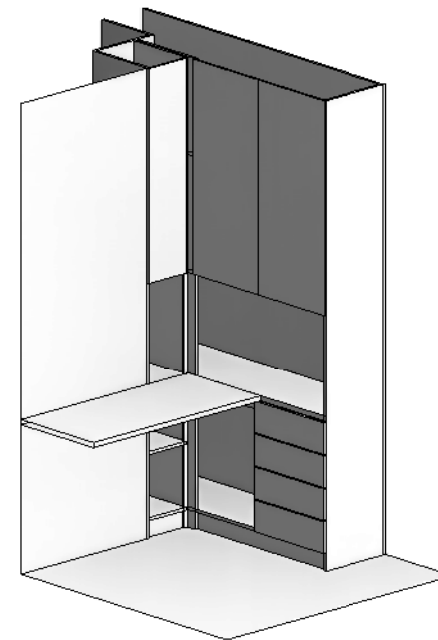

4 PERSPECTIVA-TI
ESCALA

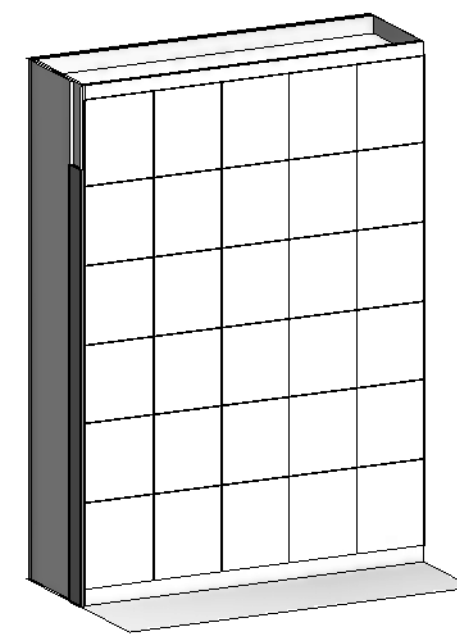

5 PERSP.- CIRC. TI
ESCALA





PROJETO DE INTERIORES

MARCENARIA TI


Número do projeto	05
Data	20/12/2017
Desenhadas por	Autor
Verificado por	Verificador

15/26


Escala 1 : 25

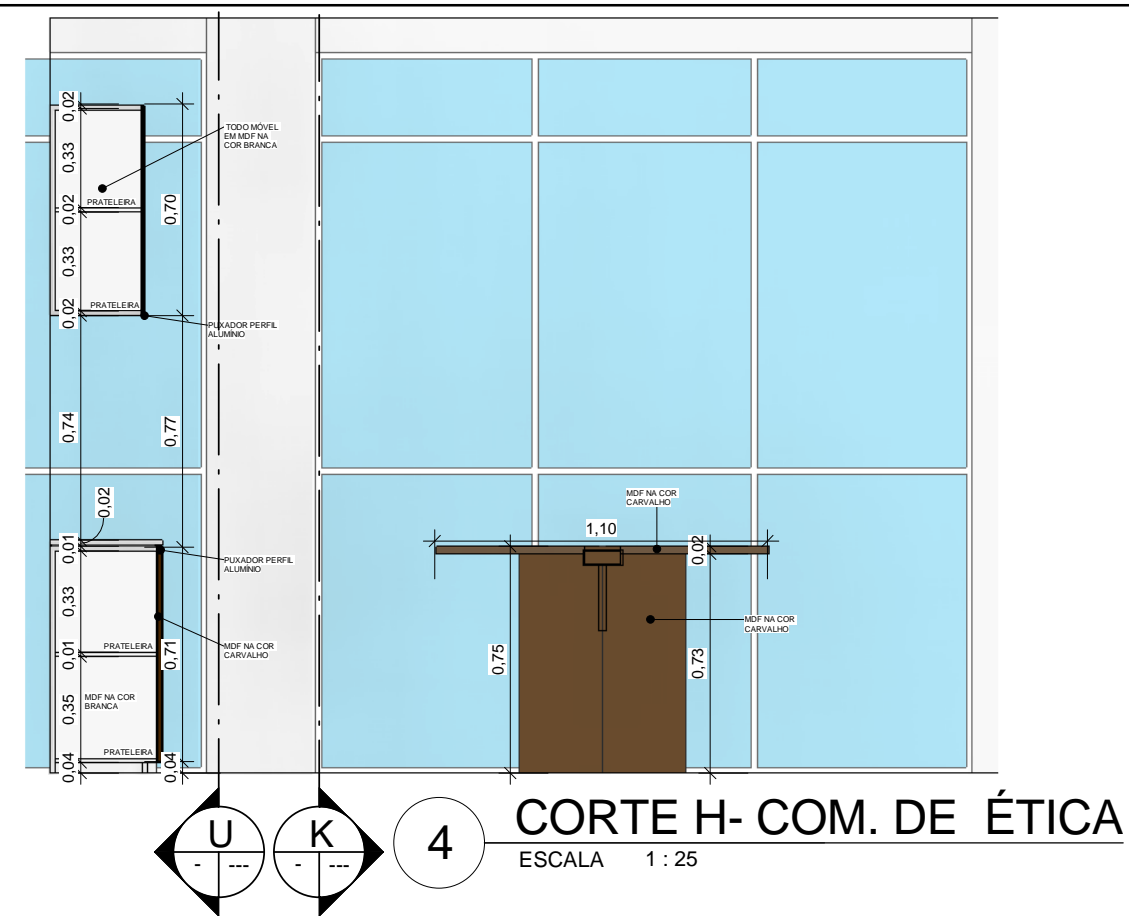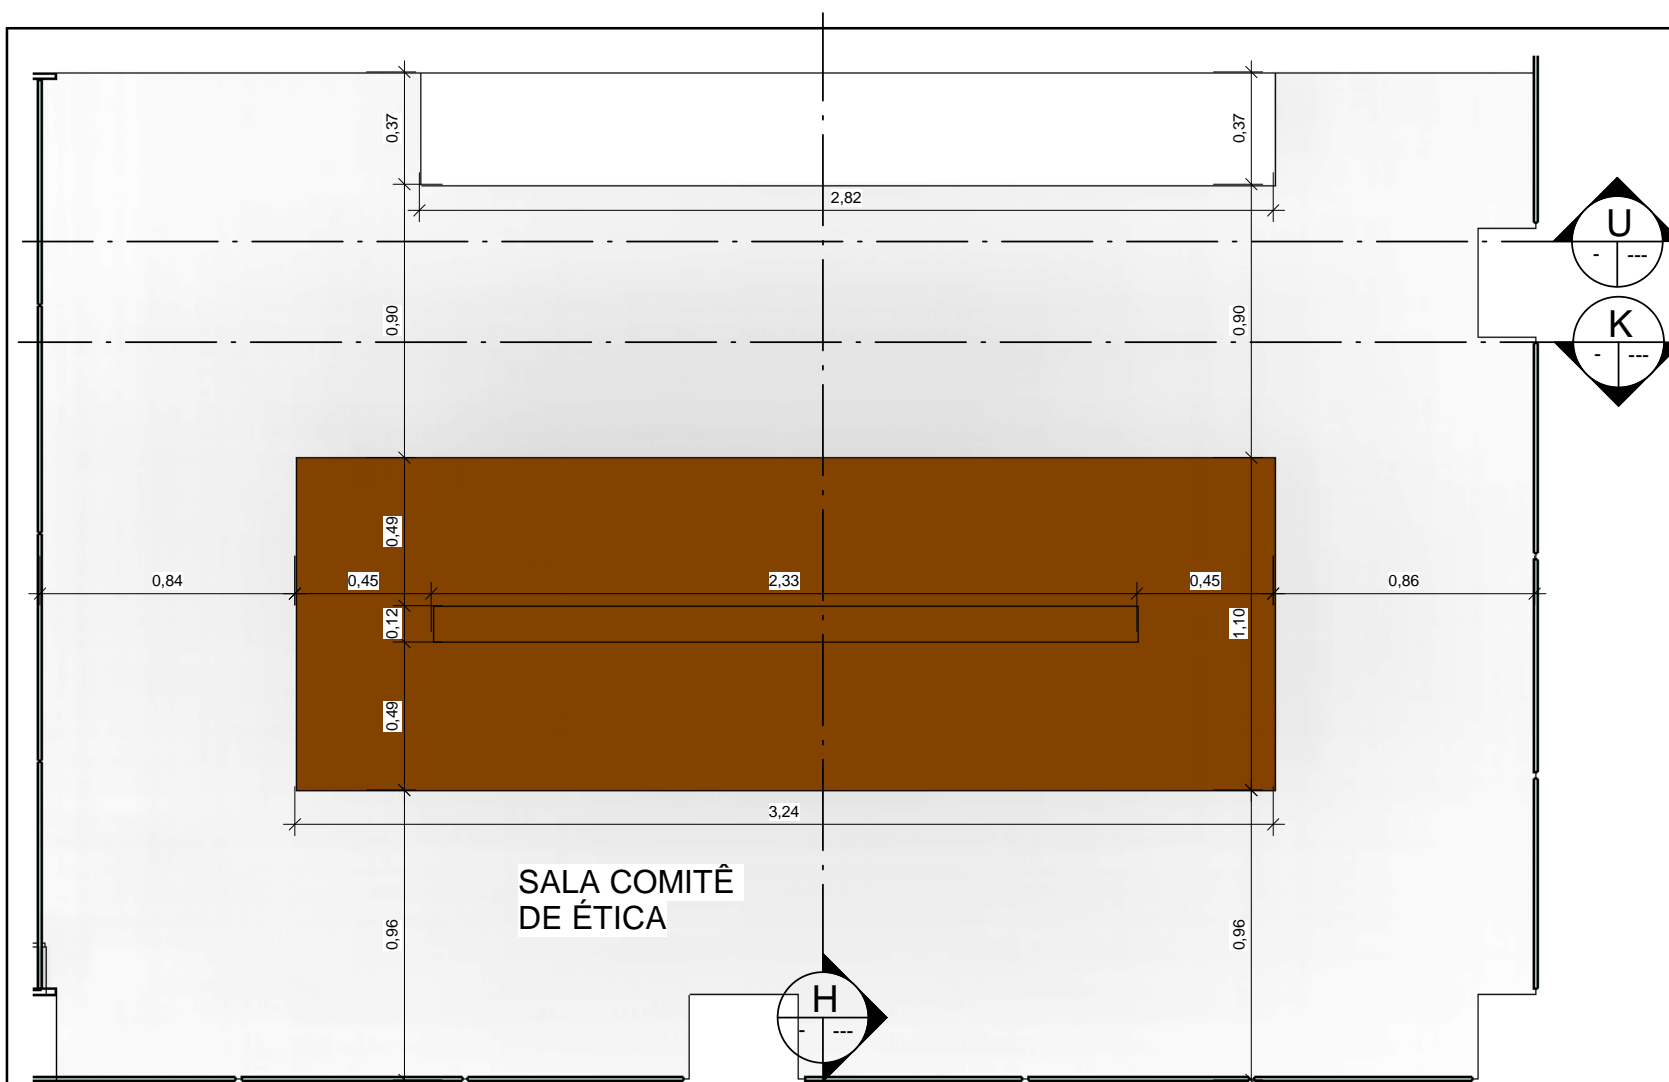

1 PLANTA BAIXA- COM. ÉTICA
ESCALA 1 : 25

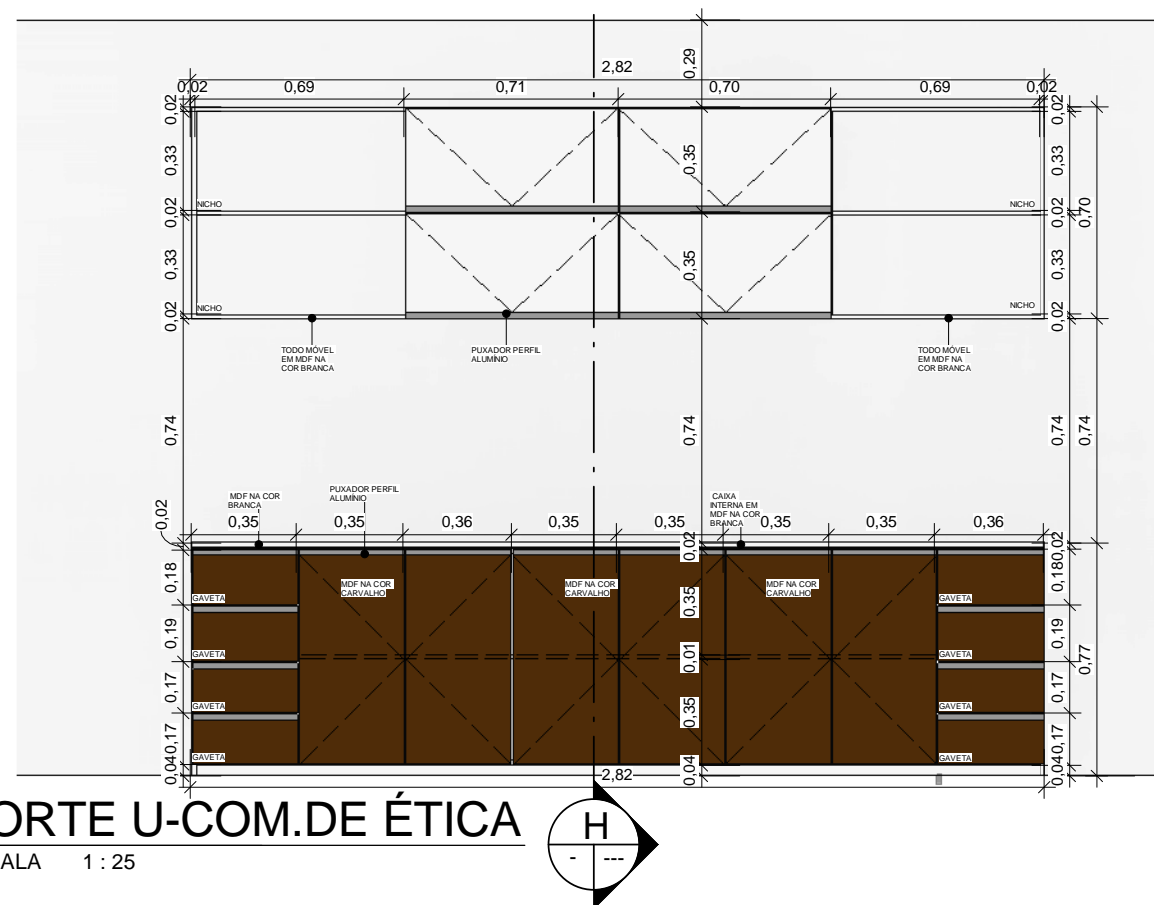

2 CORTE U- COM. DE ÉTICA
ESCALA 1 : 25

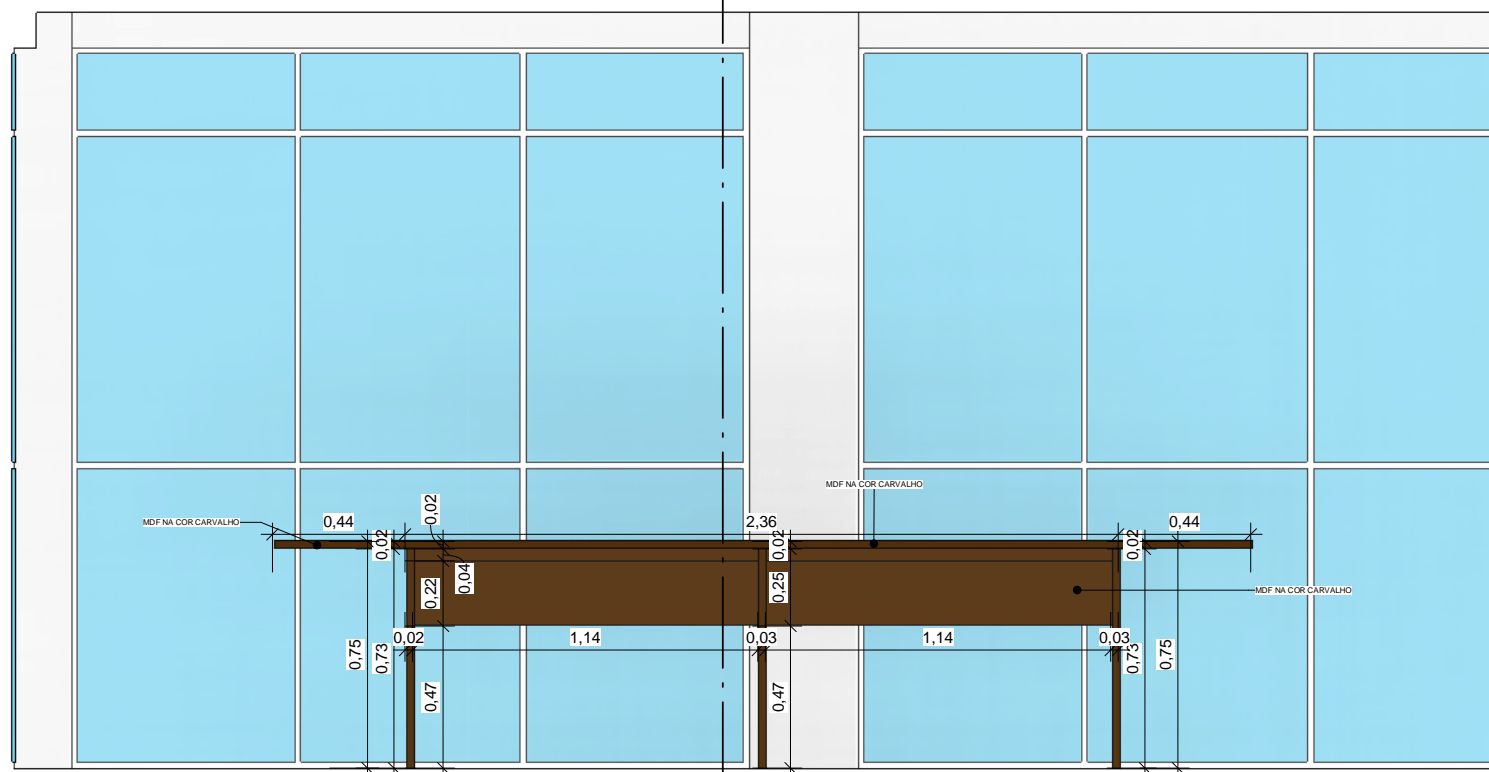


3 CORTE K- COM. DE ÉTICA
ESCALA 1 : 25




PROJETO DE INTERIORES

MARÇENARIA COMITÊ DE ÉTICA


Número do projeto	05	16/26
Data	20/12/2017	
Desenhadas por	Autor	
Verificado por	Verificador	Escala 1 : 25

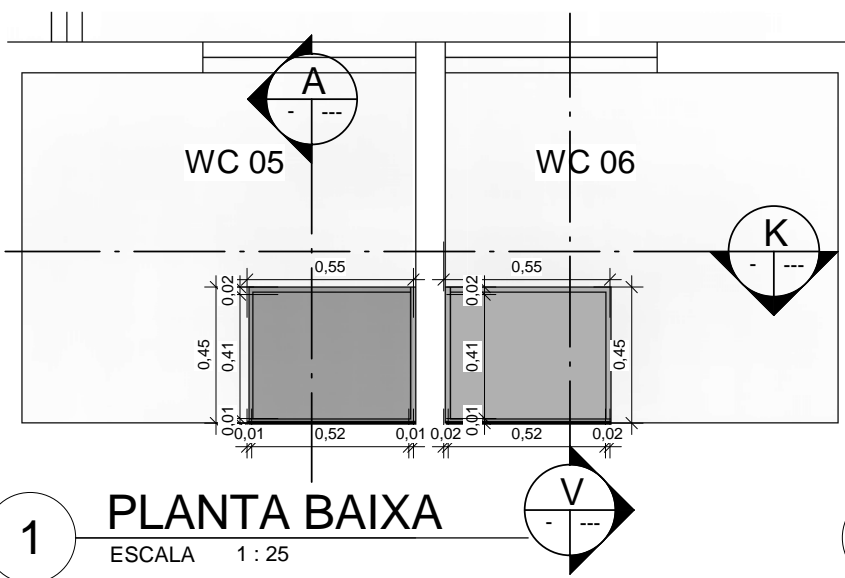


1 PLANTA BAIXA
ESCALA 1 : 25

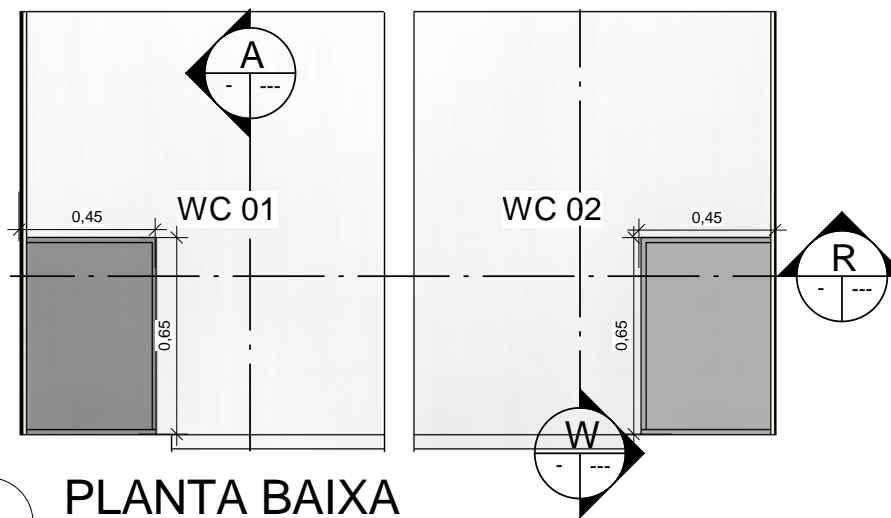

8 PLANTA BAIXA
ESCALA 1 : 25

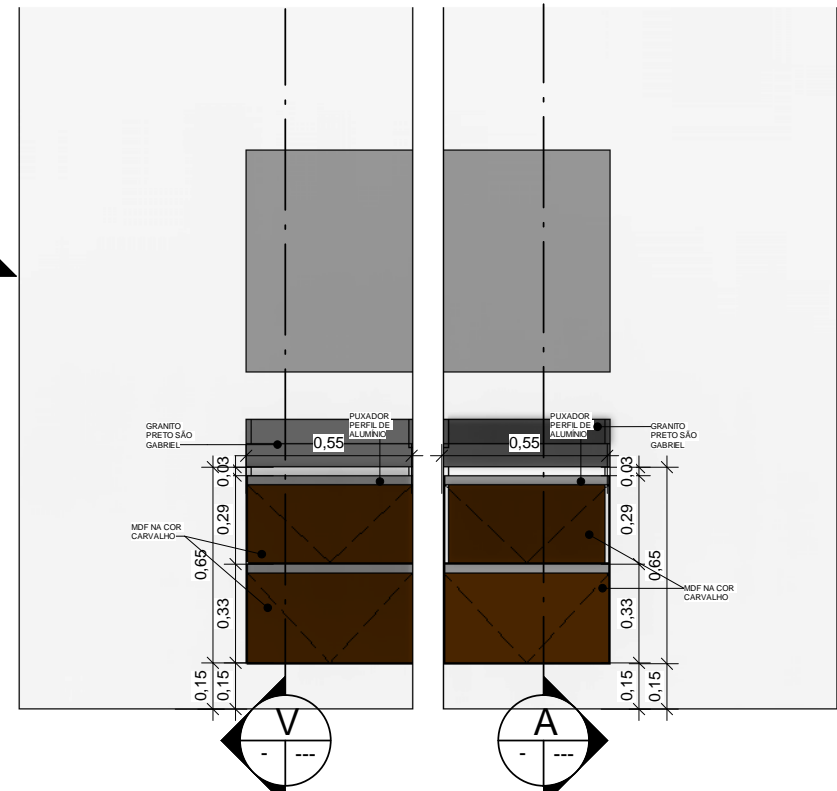


3 K- WC 05 E 06
ESCALA 1 : 25

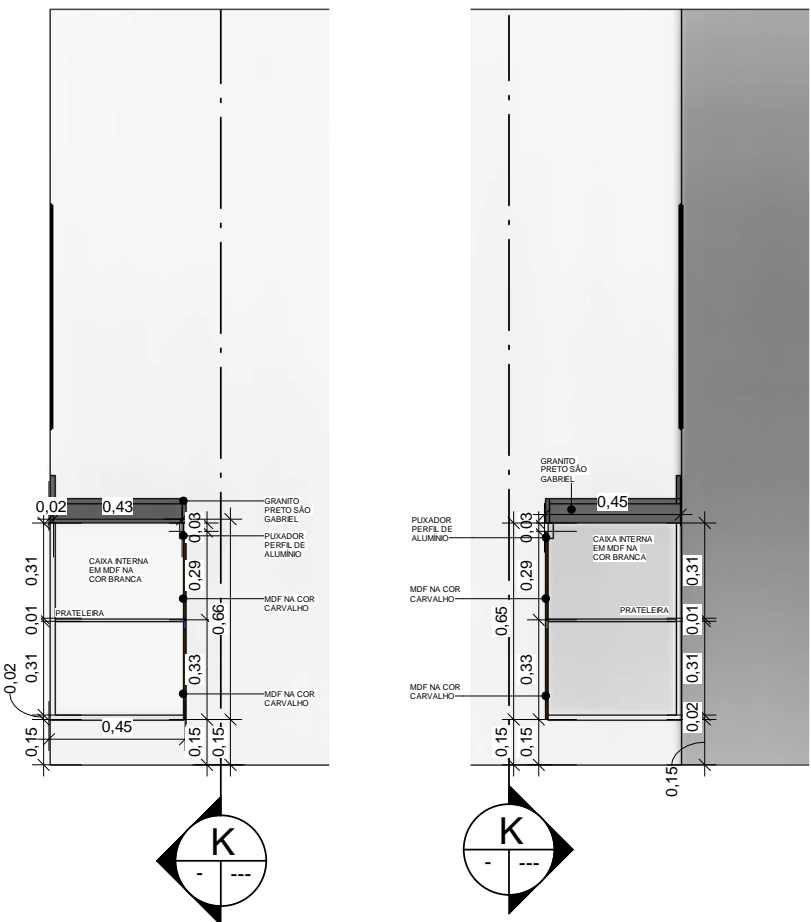


2 A - WC 05
ESCALA 1 : 25

4 V- WC 06
ESCALA 1 : 25


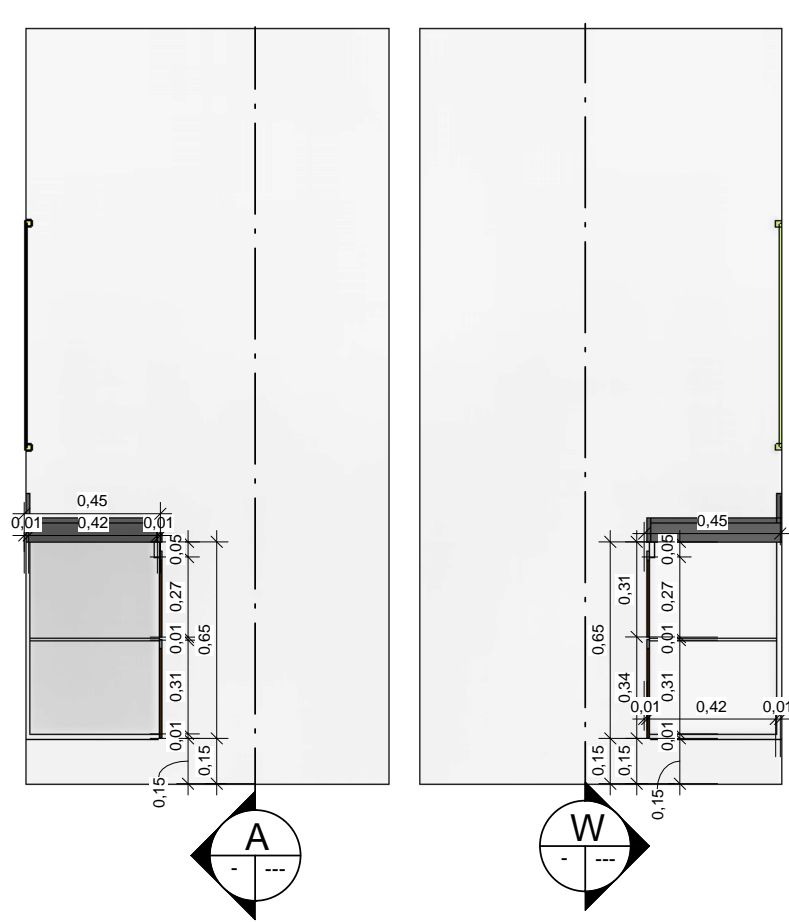


5 R- WC 01 E 02
ESCALA 1 : 25

7 W-WC 02
ESCALA 1 : 25

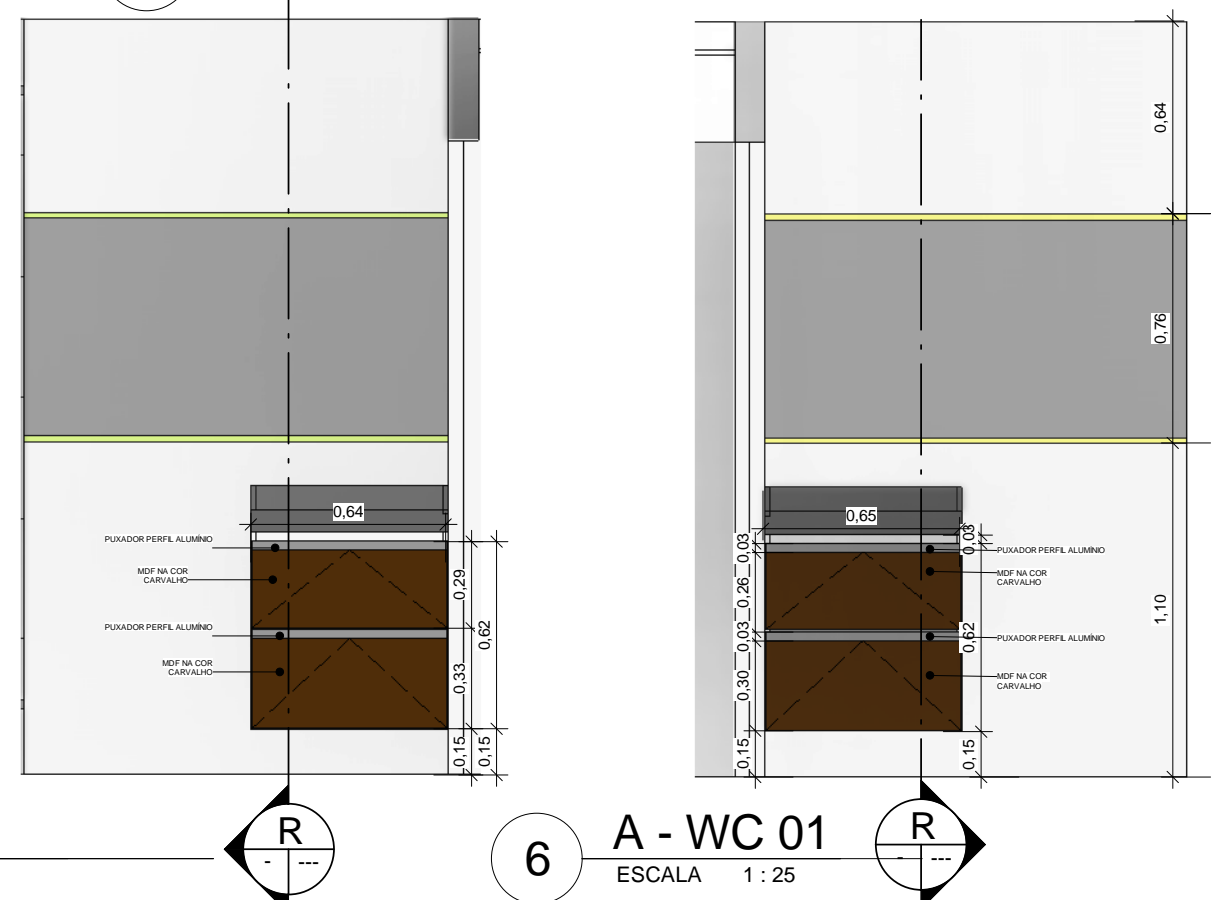

6 A - WC 01
ESCALA 1 : 25

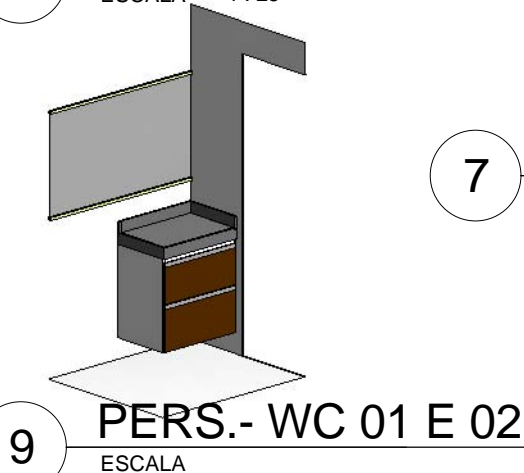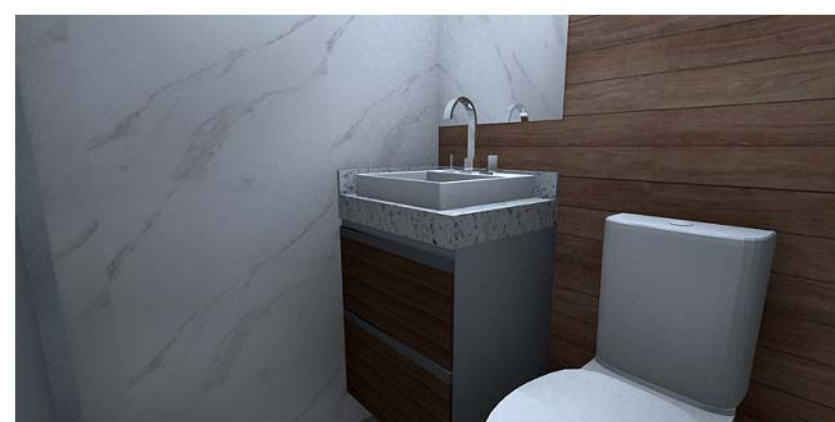


9 PERS.- WC 01 E 02
ESCALA



PROJETO DE INTERIORES


MARCNARIA WC 01, 02, 05 E 06

Número do projeto	05	17/26
Data	20/12/2017	
Desenhadas por	Autor	
Verificado por	Verificador	Escala 1 : 25

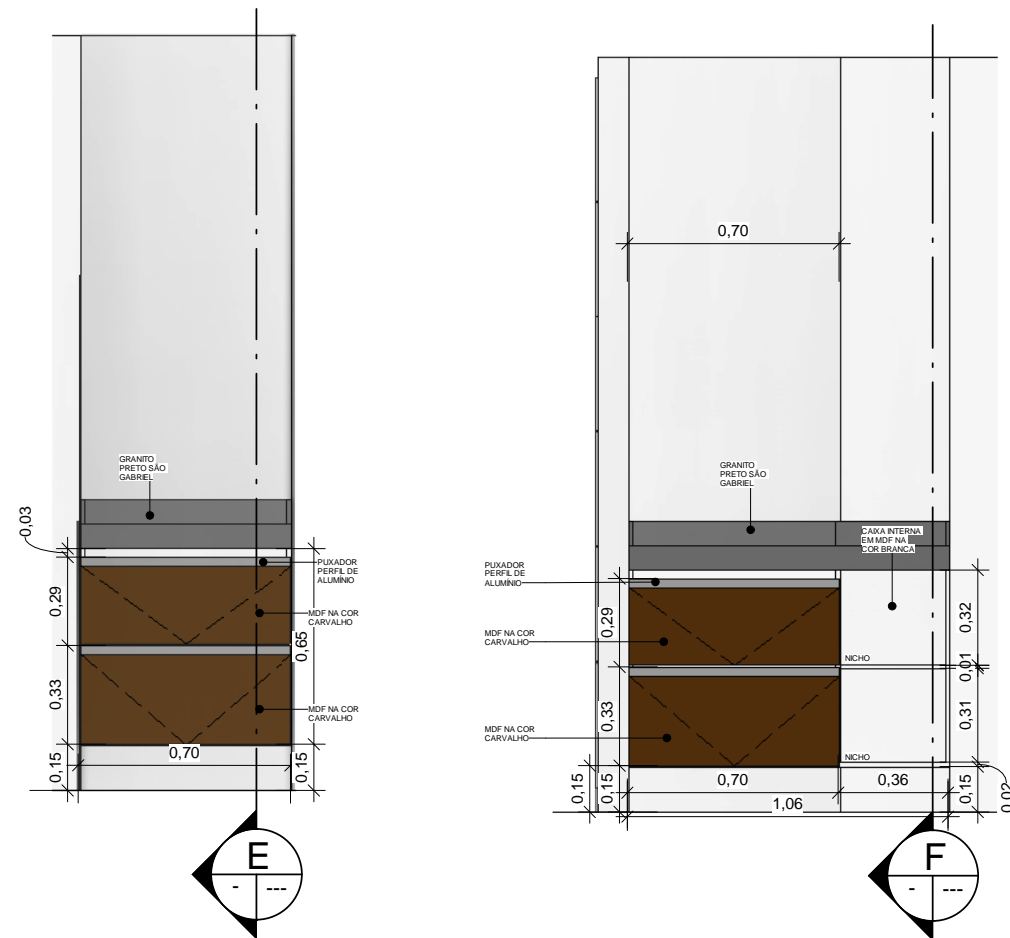


5 CORTE O- WC 03
ESCALA 1 : 25

2 CORTE- WC 04
ESCALA 1 : 25

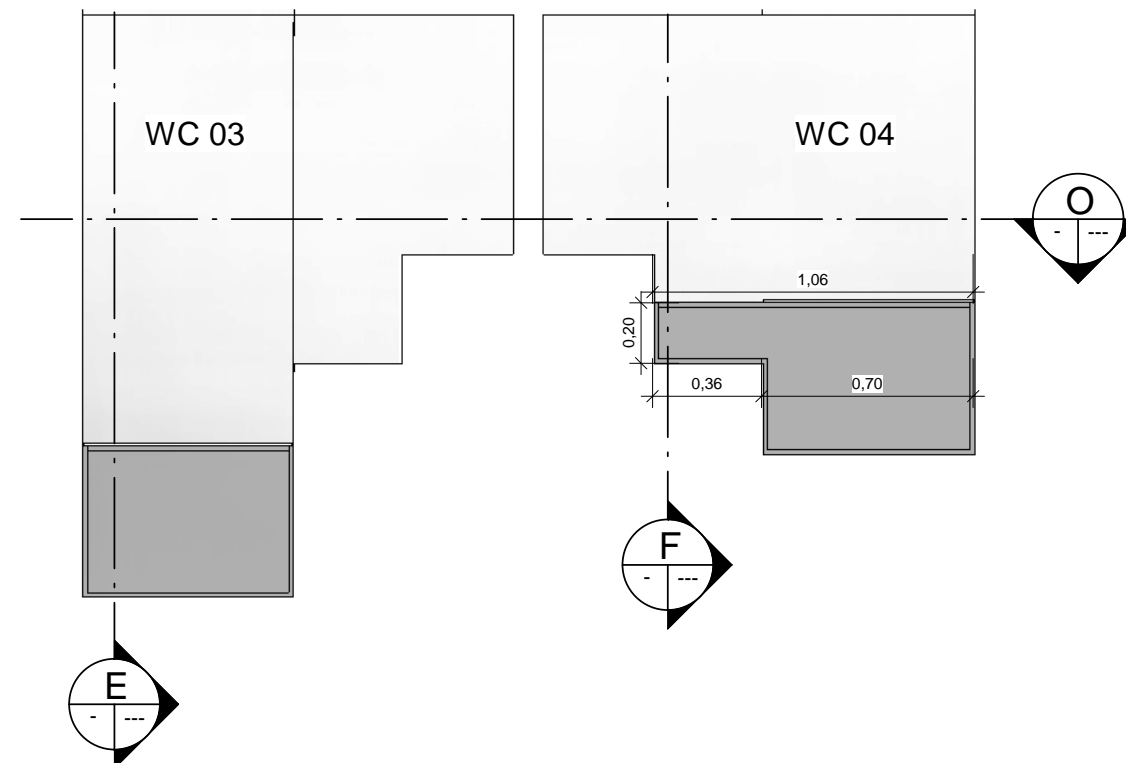

1 PLANTA BAIXA- WC 03 E 04
ESCALA 1 : 25

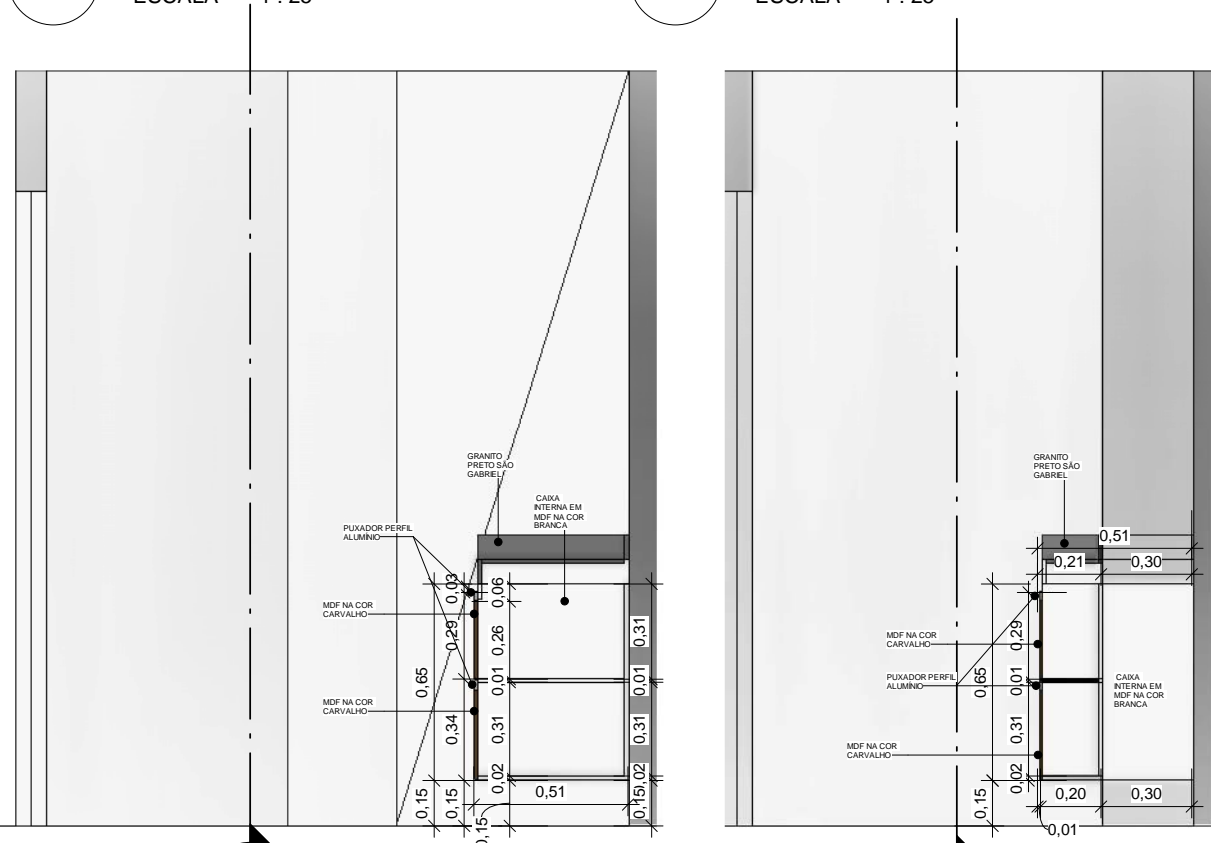


3 CORTE E- WC 03
ESCALA 1 : 25

4 CORTE F- WC 04
ESCALA 1 : 25




PROJETO DE INTERIORES


MARCENARIA WC 03 E 04	
Número do projeto	05
Data	20/12/2017
Desenhadas por	Autor
Verificado por	Verificador
18/26	Escala 1 : 25

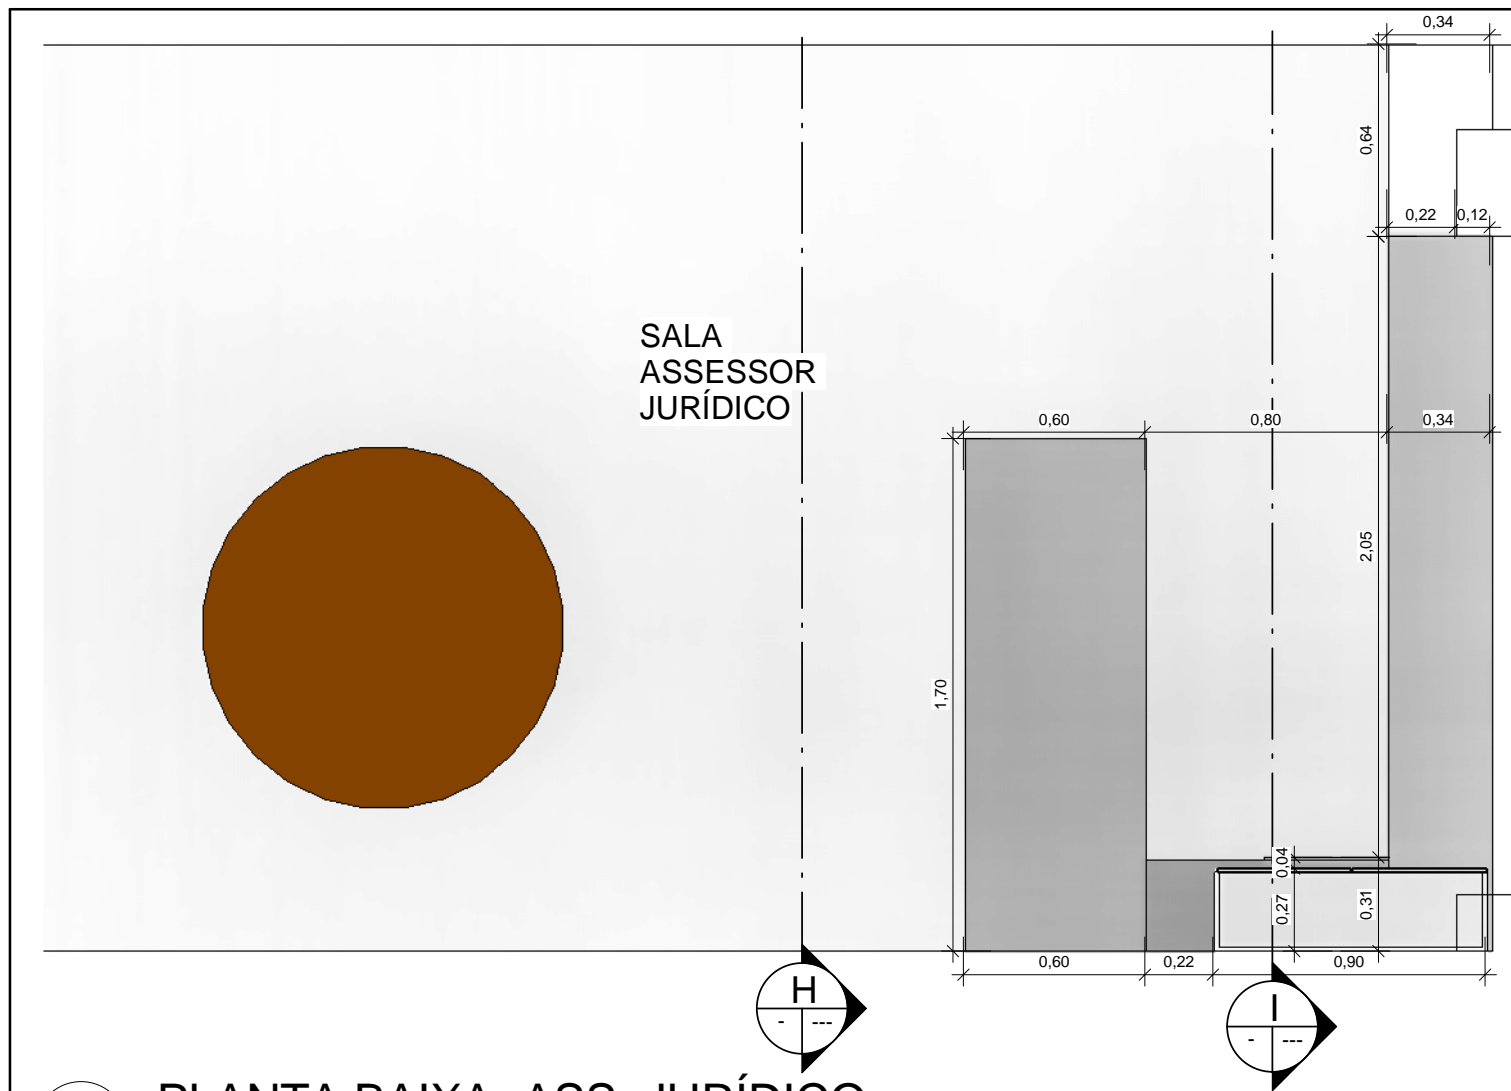


1 PLANTA BAIXA- ASS. JURÍDICO
ESCALA 1 : 25

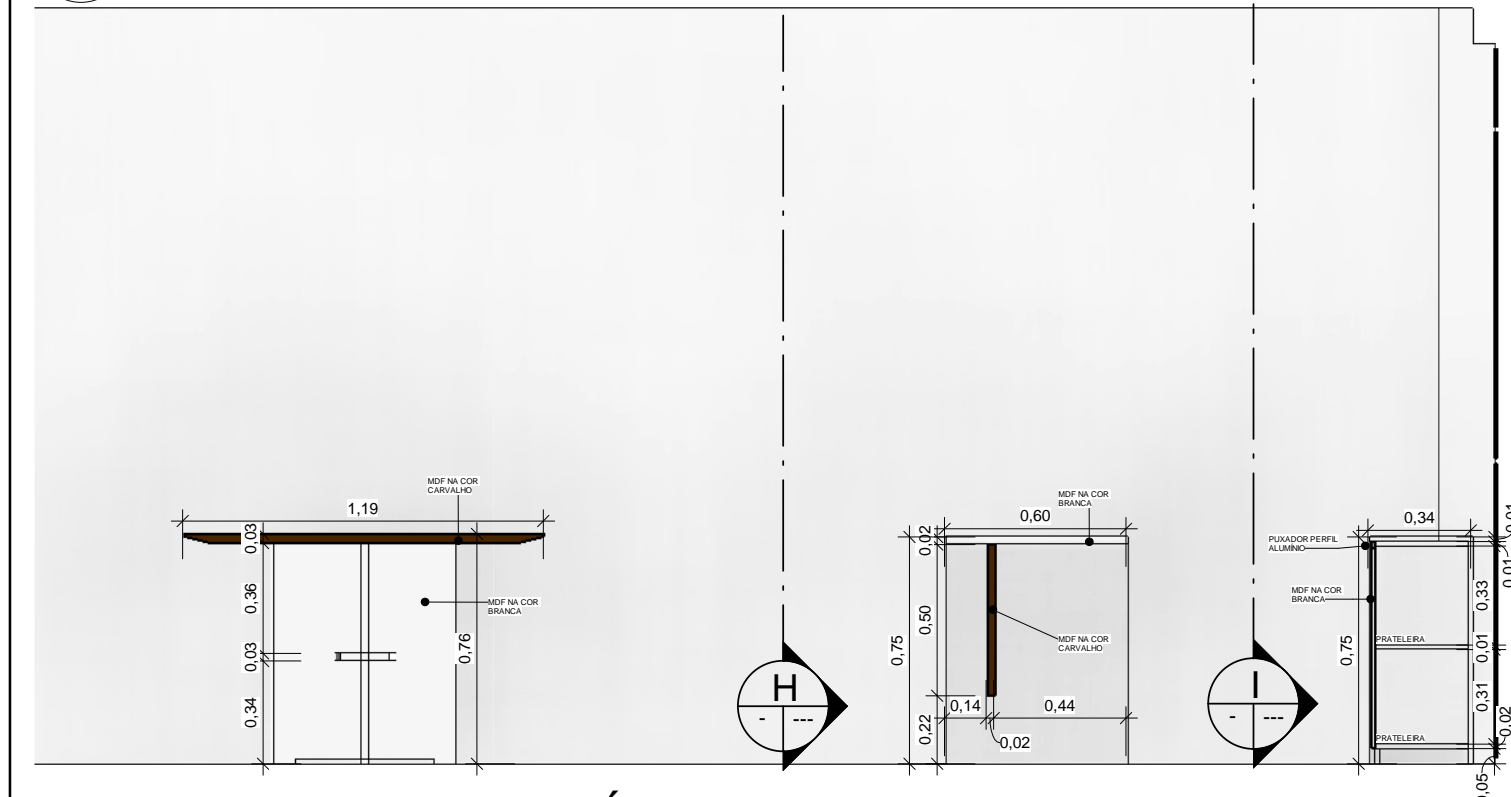

2 CORTE T- ASS. JURÍDICO
ESCALA 1 : 25

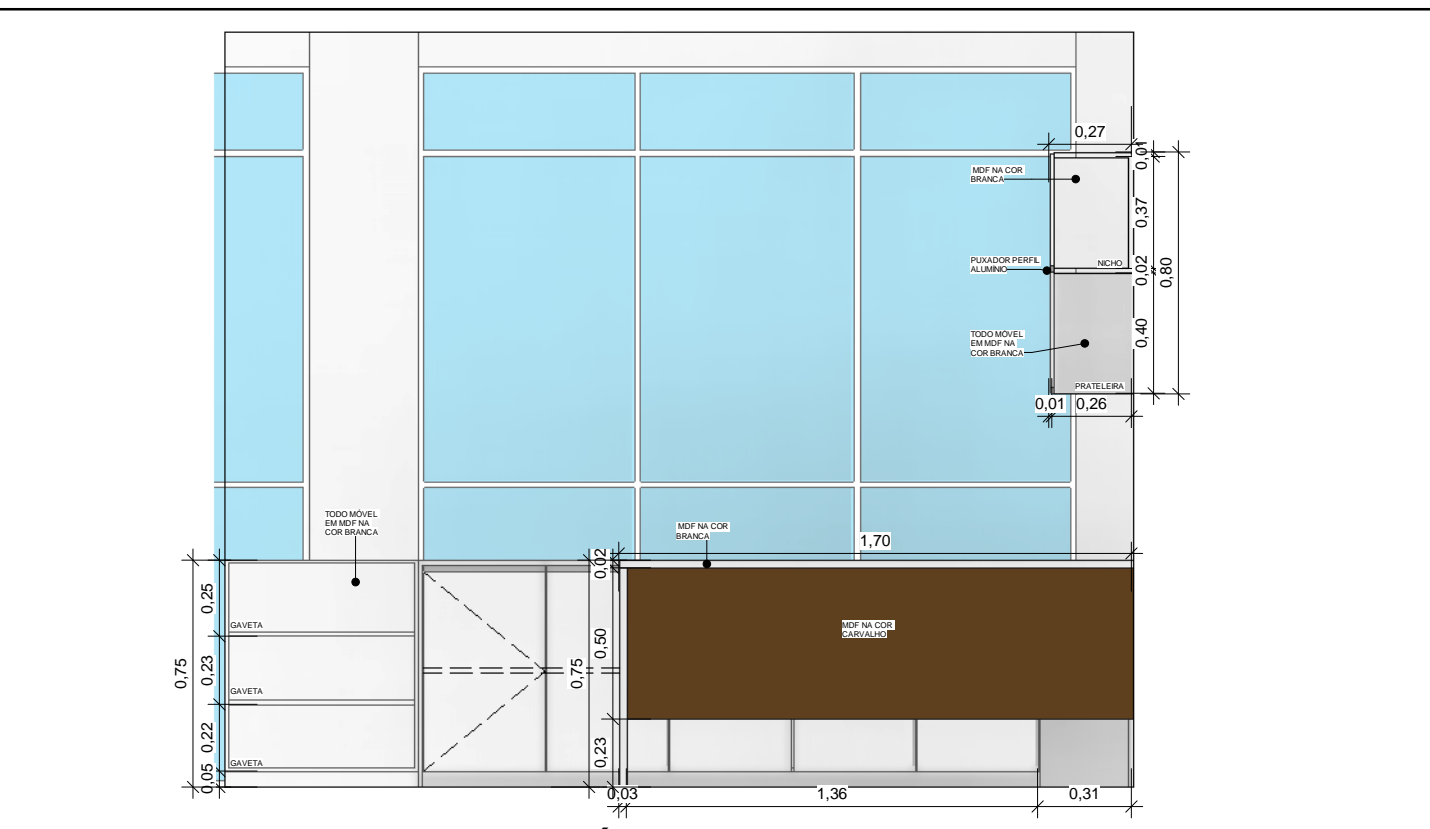

3 CORTE H- ASS. JURÍDICO
ESCALA 1 : 25

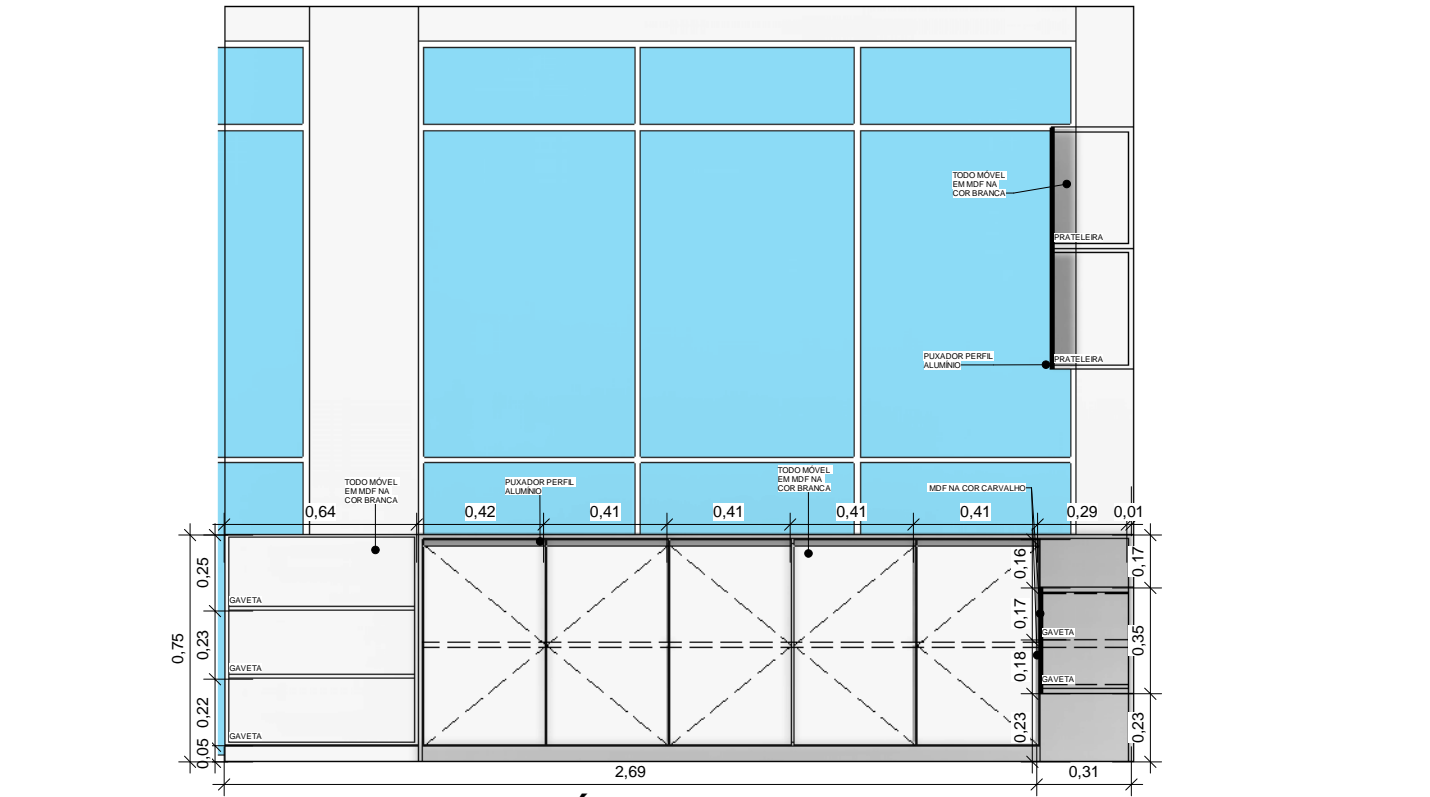



4 CORTE I- ASS. JURÍDICO
ESCALA 1 : 25



PROJETO DE INTERIORES



MARZENARIA SALA ASSESSOR JURÍDICO	
Número do projeto	05
Data	20/12/2017
Desenhadas por	Autor
Verificado por	Verificador
Escala	1 : 25

19/26

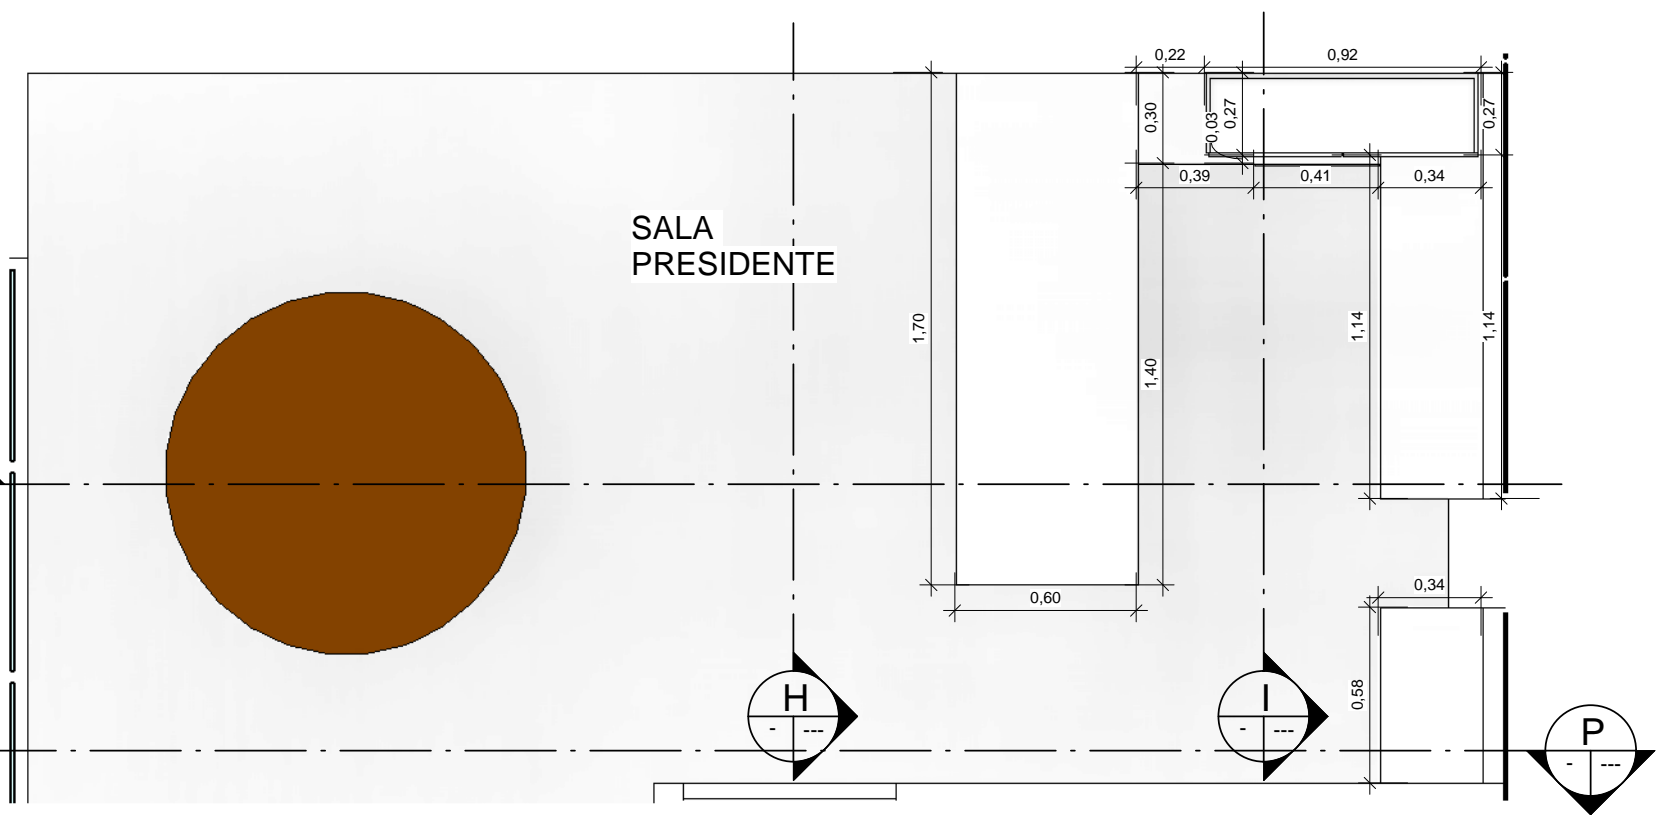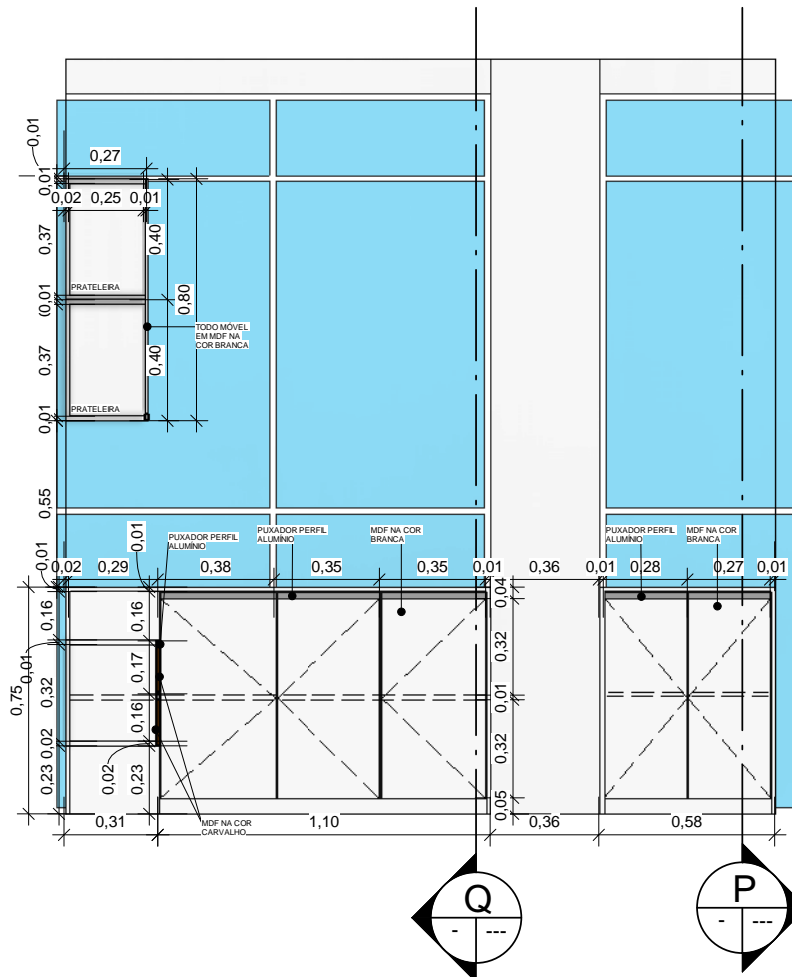

1 PLANTA BAIXA- SALA PRESIDENTE
ESCALA 1 : 25

3 CORTE I- SALA PRESIDENTE
ESCALA 1 : 25

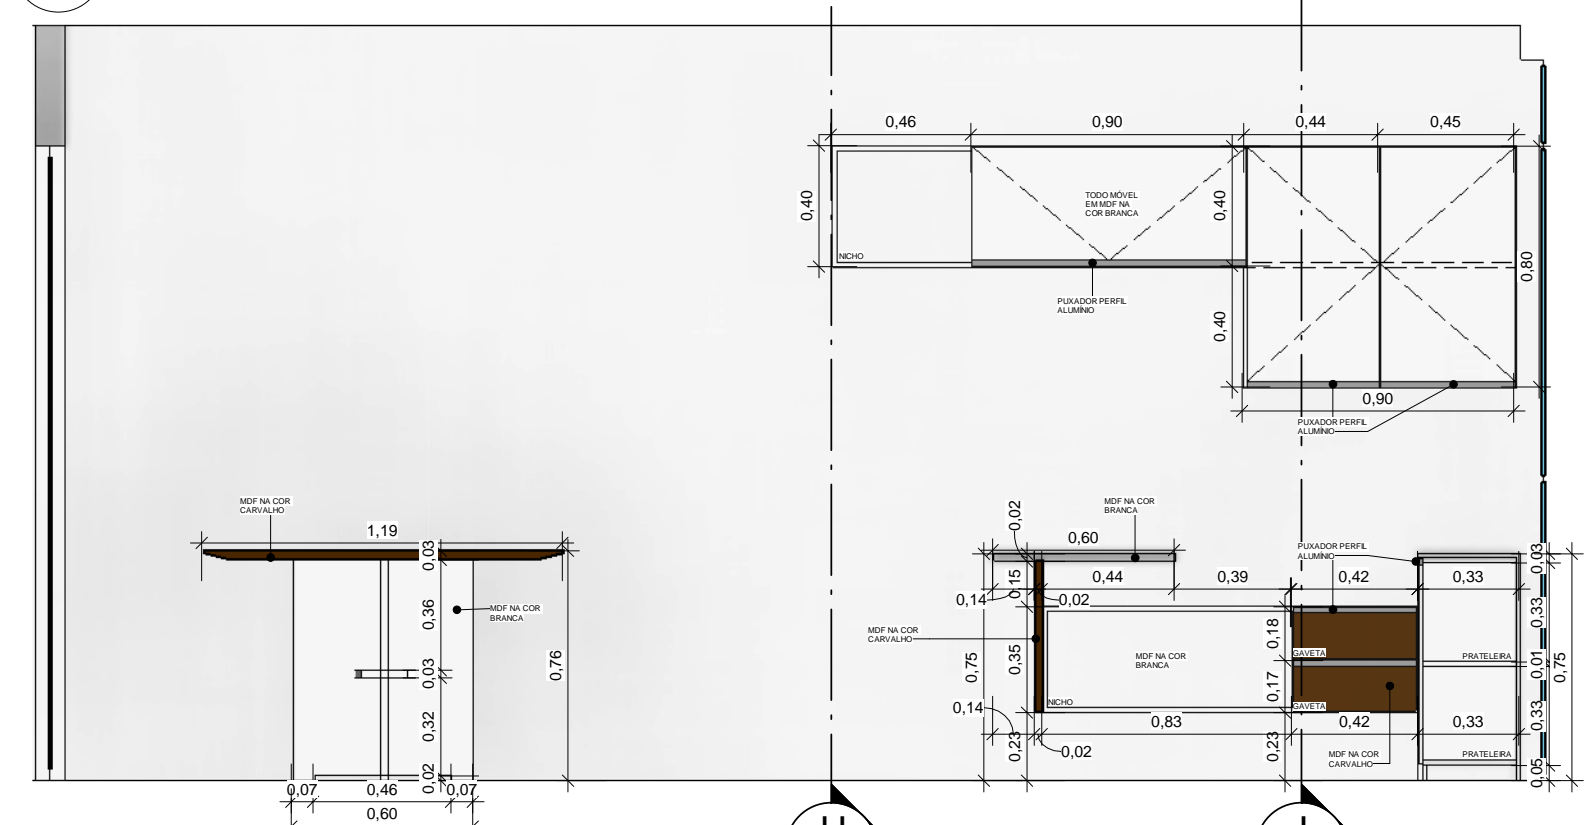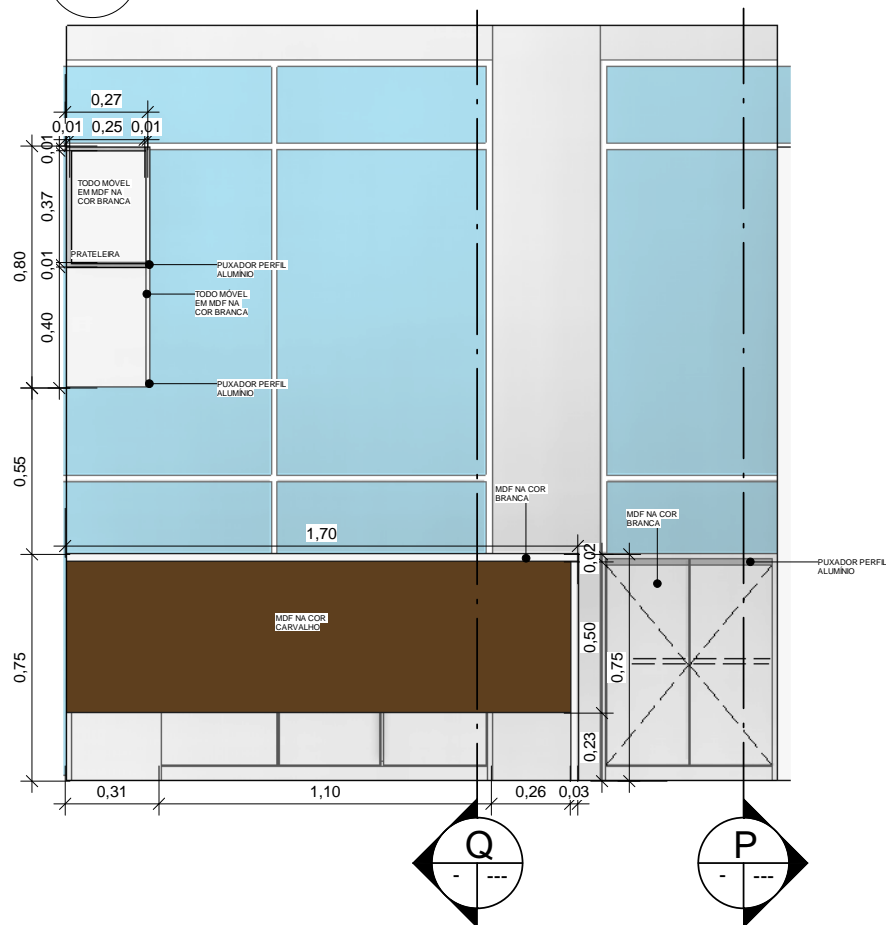

4 CORTE Q- SALA PRESIDENTE
ESCALA 1 : 25


2 CORTE H- SALA PRESIDENTE
ESCALA 1 : 25




PROJETO DE INTERIORES

MARCENARIA SALA PRESIDENTE	
Número do projeto	05
Data	20/12/2017
Desenhadas por	Autor
Verificado por	Verificador
Escala	1 : 25


20/26

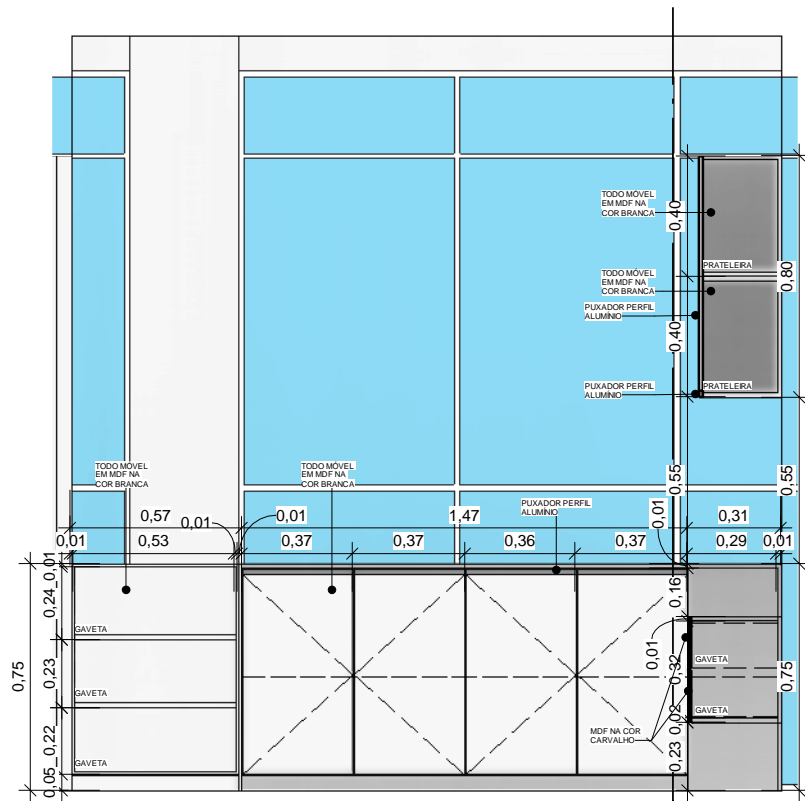


3 CORTE I-SALA CONS.
ESCALA 1 : 25

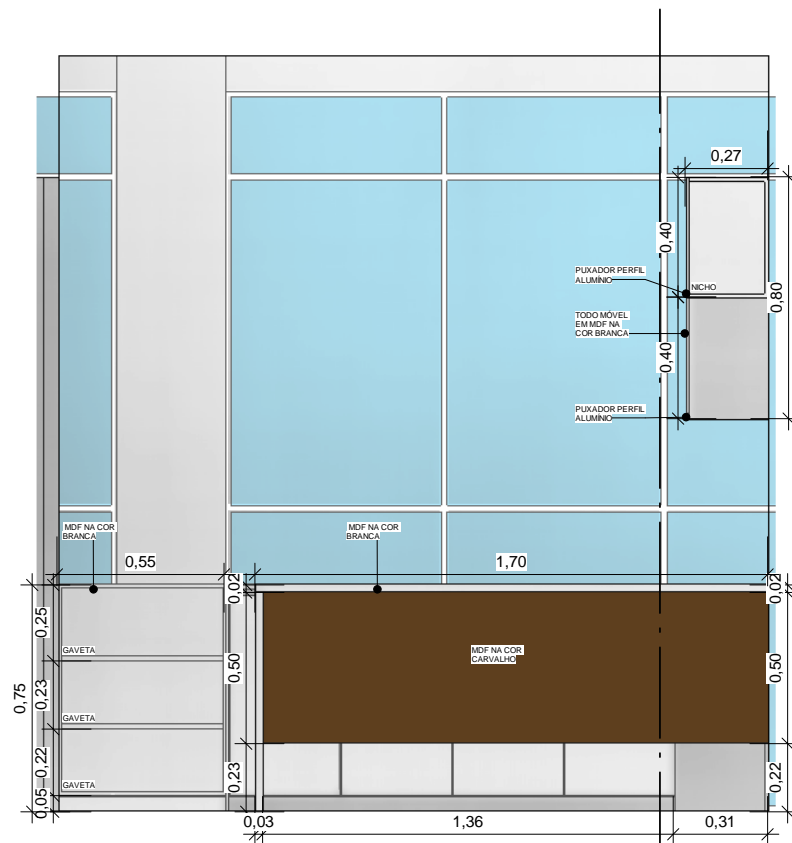

2 CORTE H-SALA CONS.
ESCALA 1 : 25

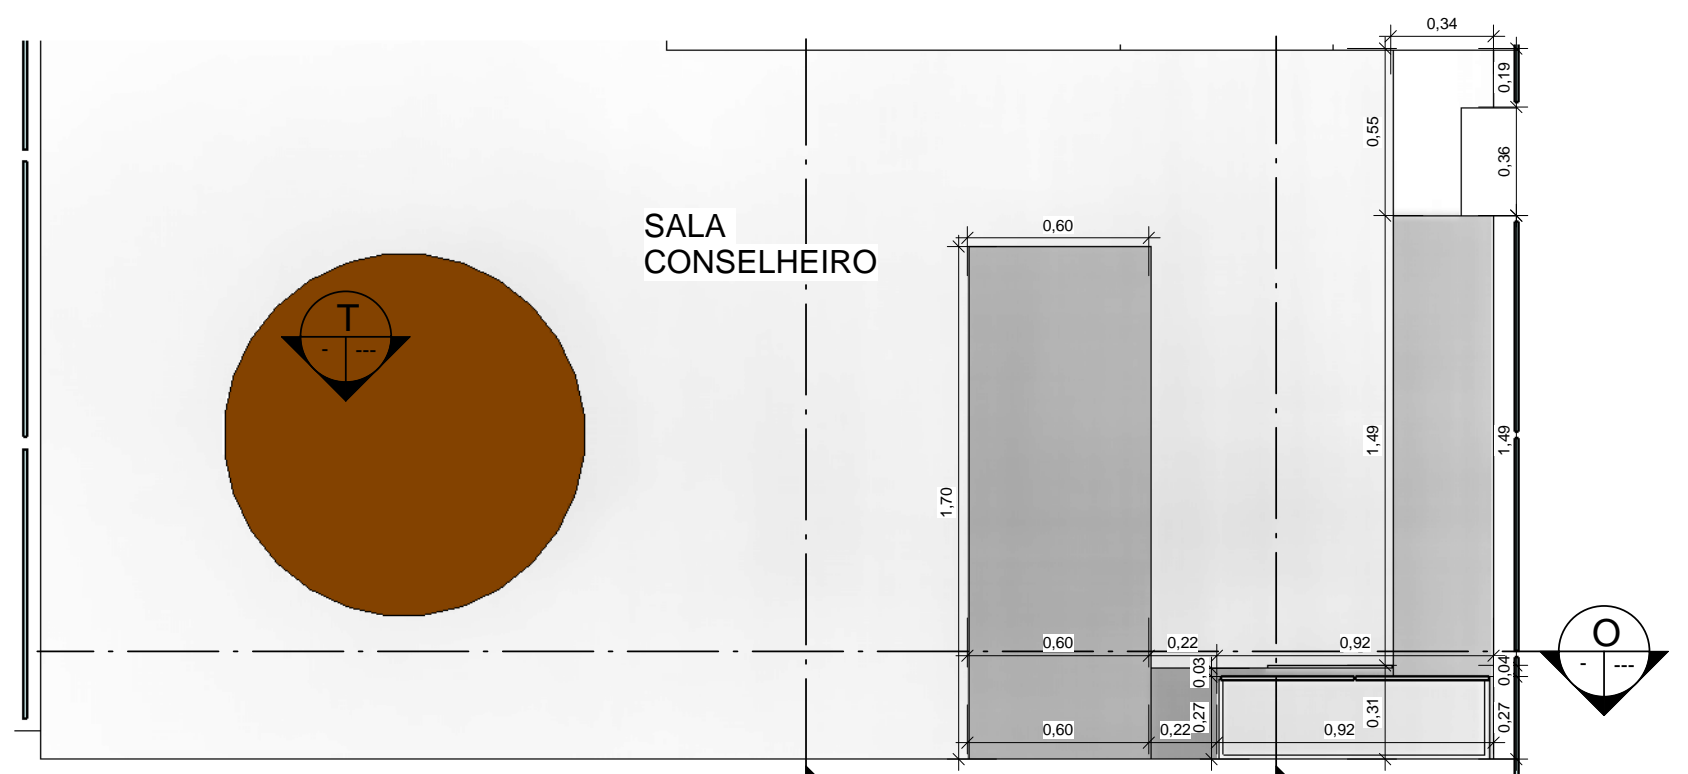

1 PLANTA BAIXA- SALA CONS.
ESCALA 1 : 25

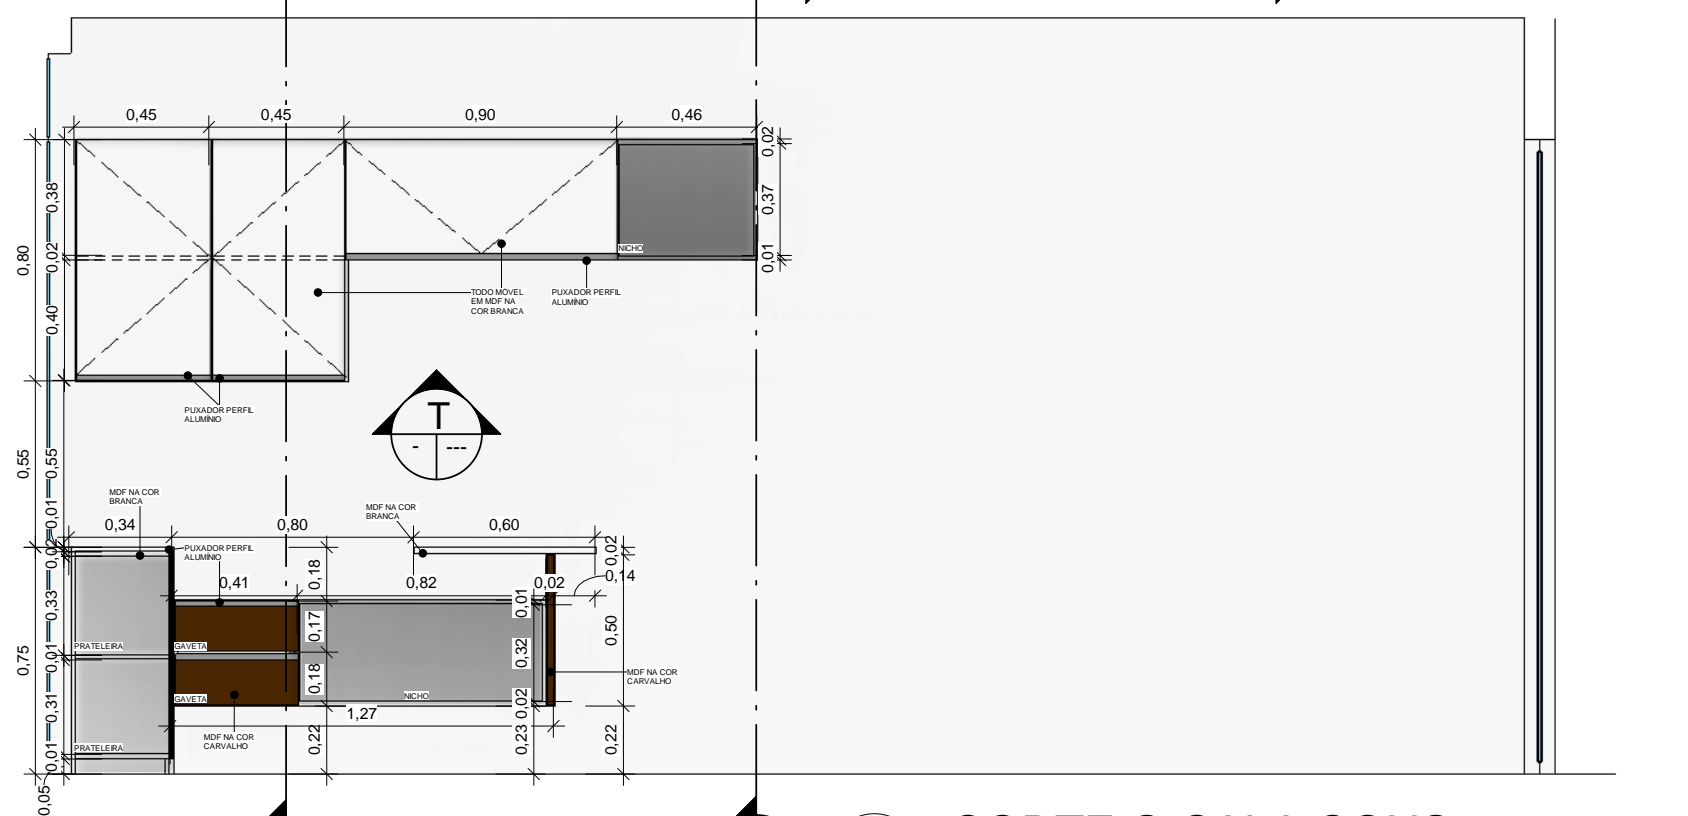


4 CORTE O-SALA CONS.
ESCALA 1 : 25




PROJETO DE INTERIORES


MARCENARIA SALA CONSELHEIRO	
Número do projeto	05
Data	20/12/2017
Desenhadas por	Autor
Verificado por	Verificador
21/26	
Escala	1 : 25

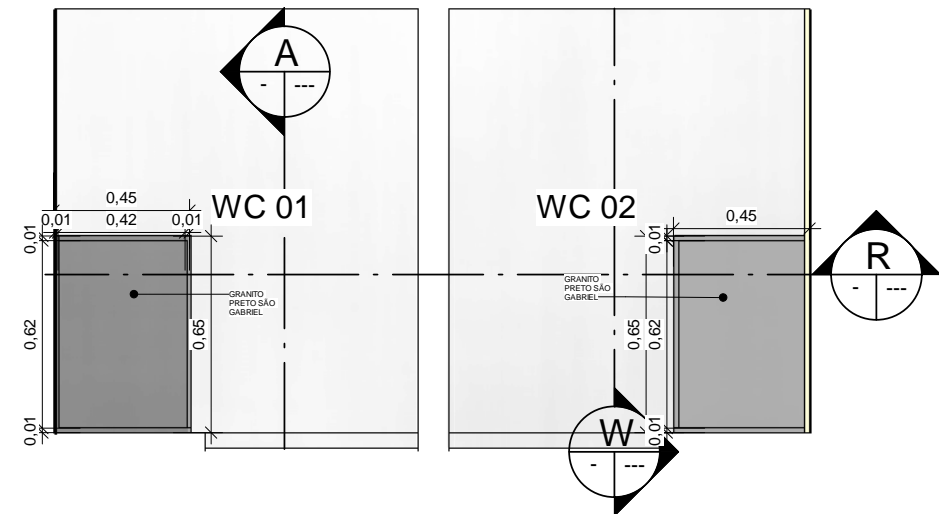


1 PLANTA BAIXA- WC 01 E 02
 ESCALA 1 : 25

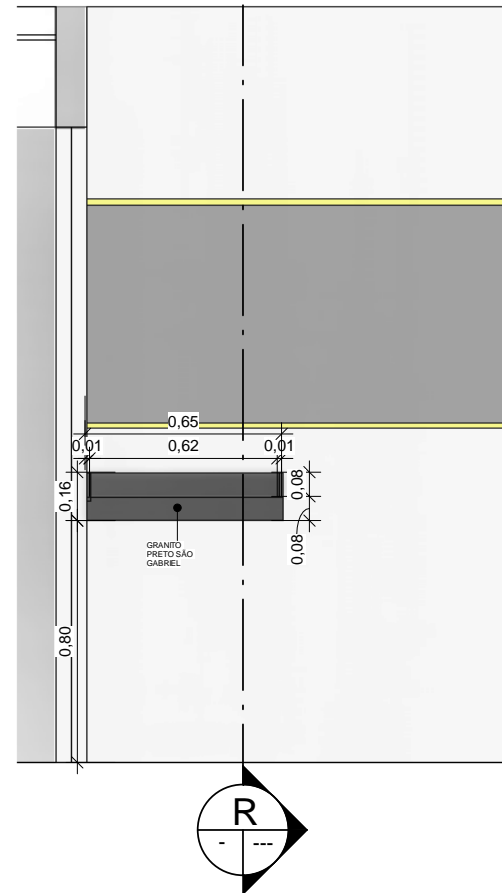


2 CORTE A - WC GRANITO
 ESCALA 1 : 25

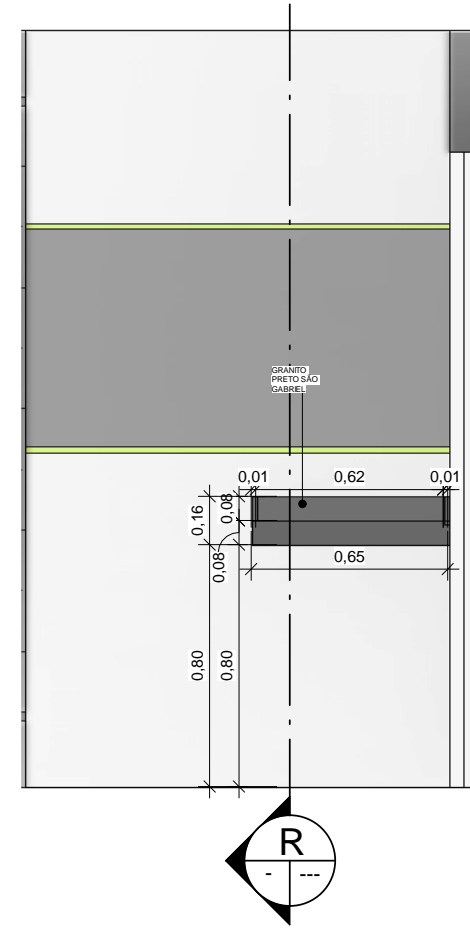

4 W-WC 02 GRANITO
 ESCALA 1 : 25

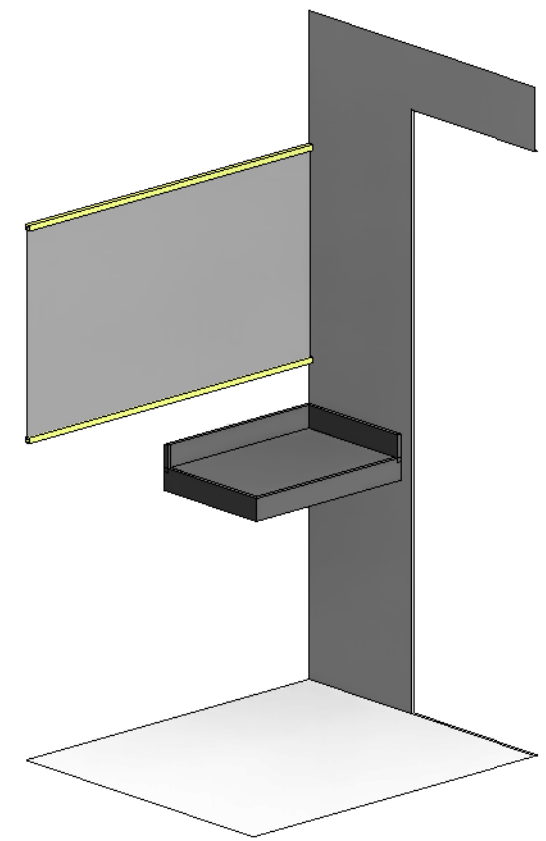


5 PERS.- WC 01 E 02 GRANITO
 ESCALA

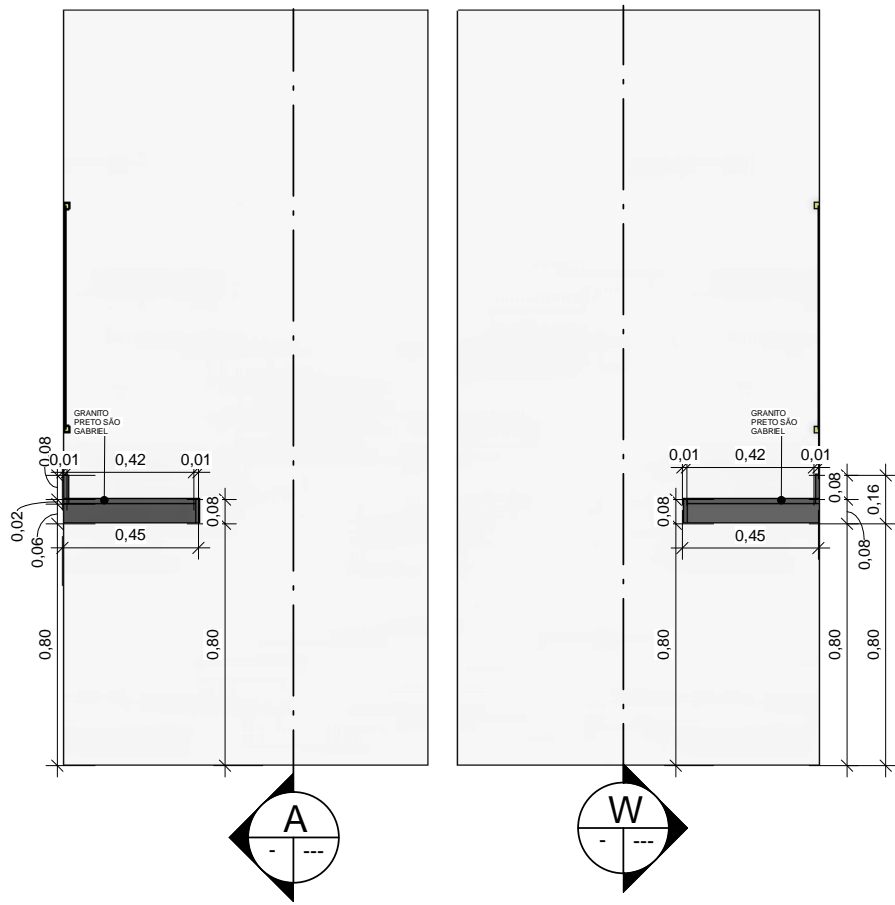


3 R- WC 01 E 02 GRANITO
 ESCALA 1 : 25


	<p>PROJETO DE INTERIORES</p>	GRANITO- WC 01 E 02	
		Número do projeto	05
		Data	20/12/2017
		Desenhadas por	Autor
Verificado por	Verificador	Escala	1 : 25

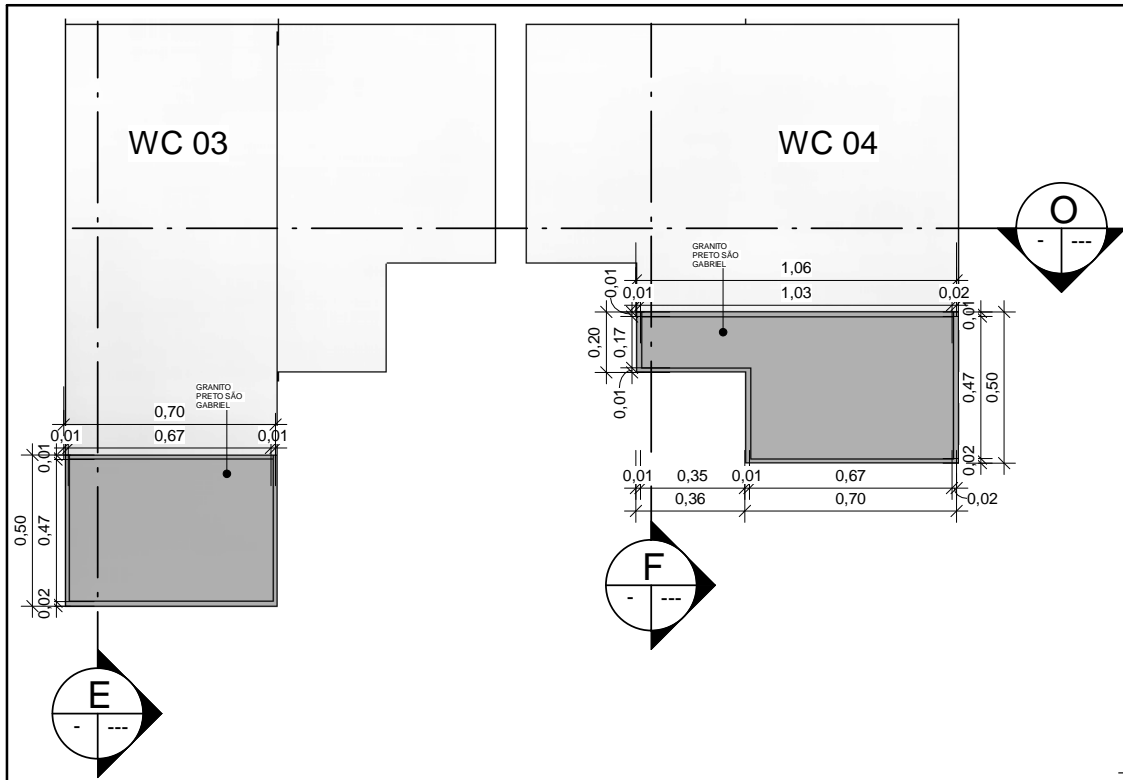


1 PLANTA BAIXA- WC 03 E 04
ESCALA 1:25

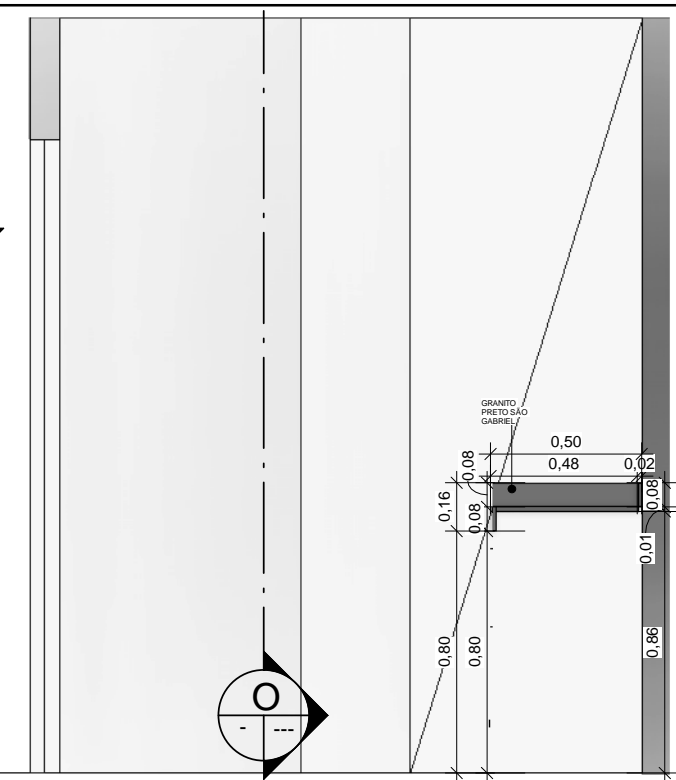


2 CORTE E- WC 03 GRANITO
ESCALA 1:25

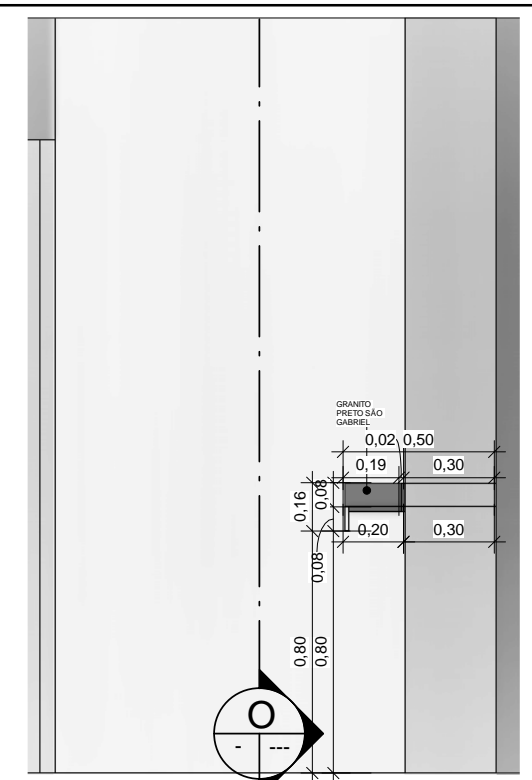


3 CORTE F- WC 04 GRANITO
ESCALA 1:25

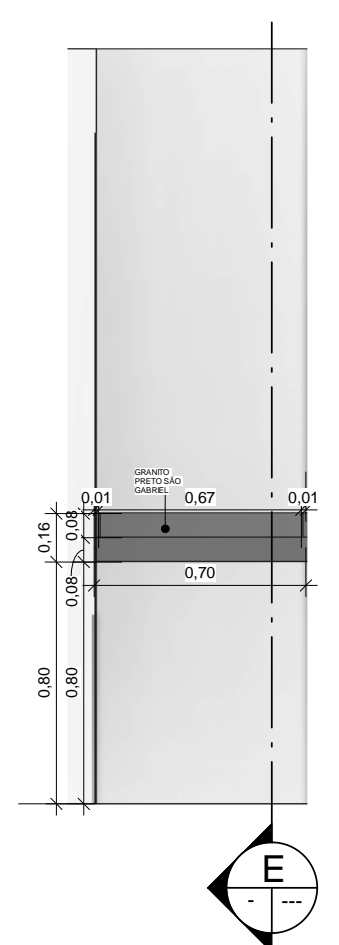


4 CORTE O- WC 03 GRANITO
ESCALA 1:25

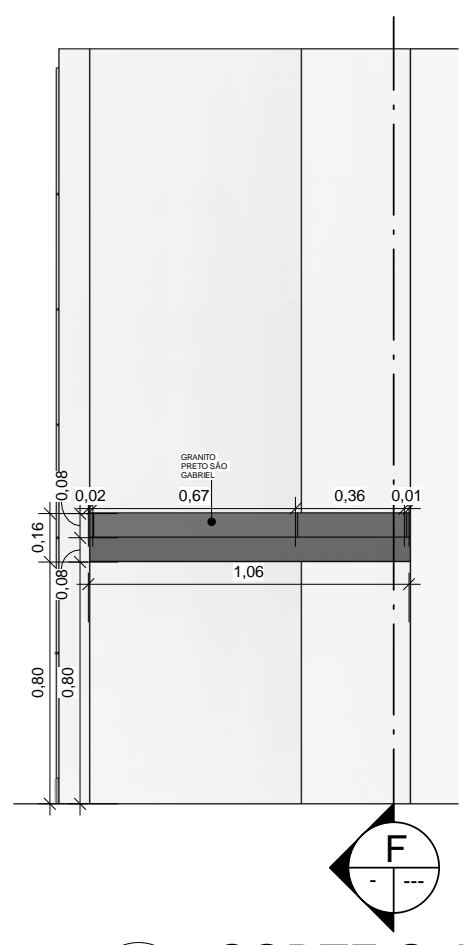

5 CORTE O- WC 04 GRANITO
ESCALA 1:25

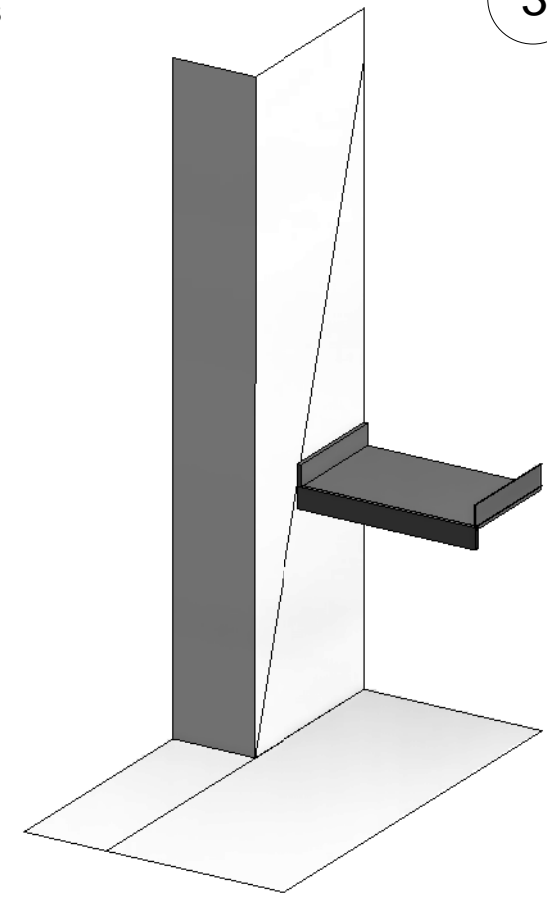

7 PERSP. WC 03
ESCALA

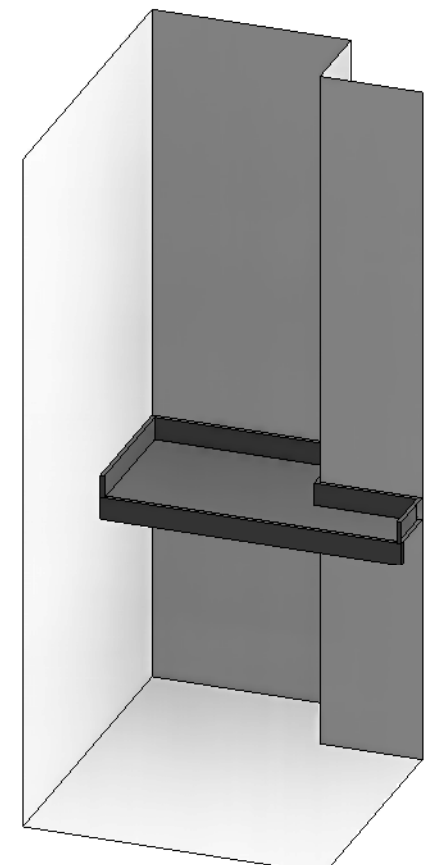


6 PERSP. WC 04
ESCALA




PROJETO DE INTERIORES


GRANITO- WC 03 E 04	
Número do projeto	05
Data	20/12/2017
Desenhadas por	Autor
Verificado por	Verificador
23/26	
Escala	1:25

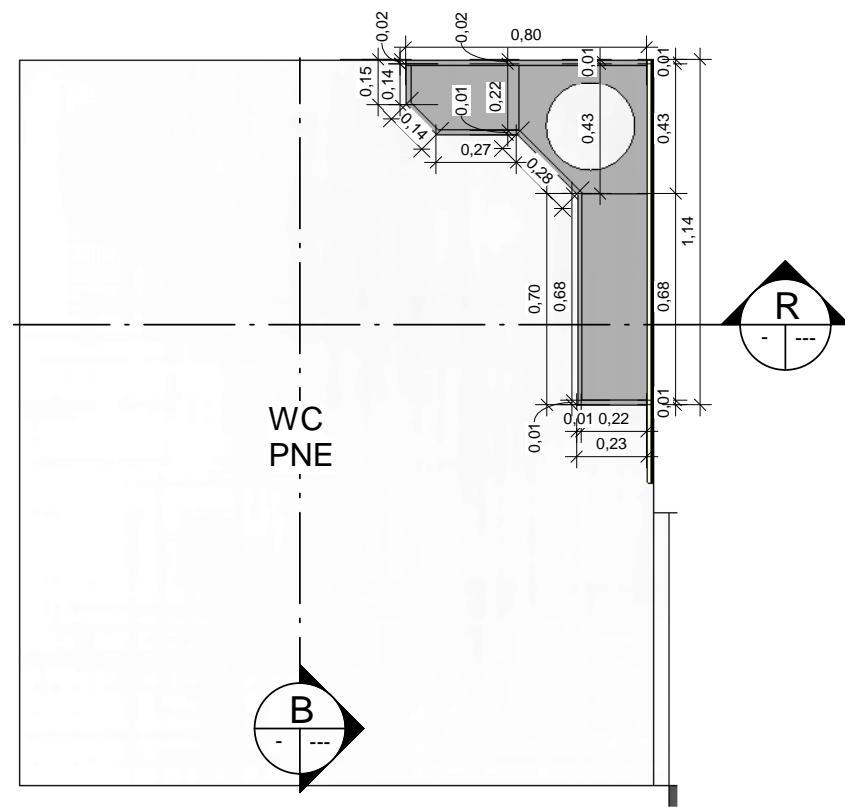


1 PLANTA BAIXA- WC PNE
ESCALA 1 : 25

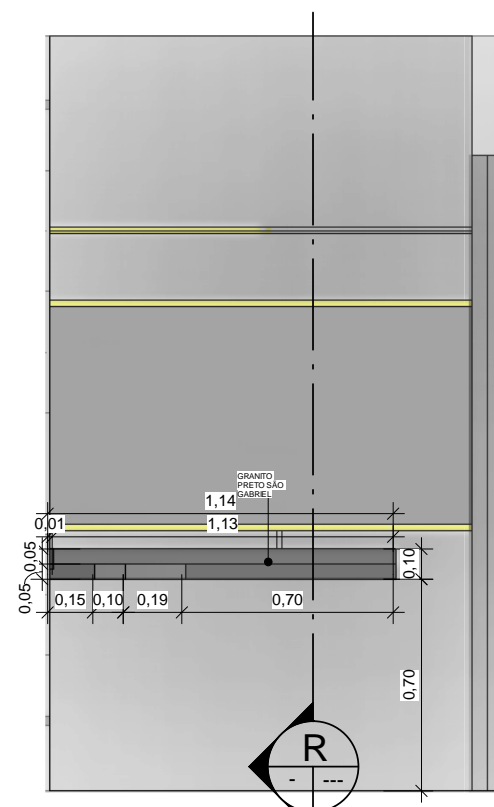


3 CORTE B-WC PNE GRANITO
ESCALA 1 : 25

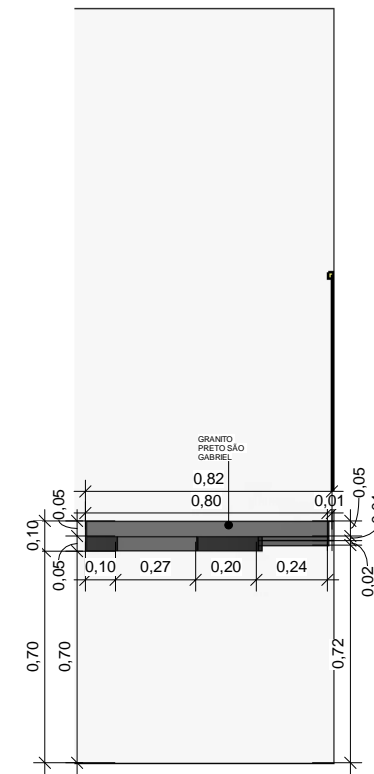


4 CORTE R-WC PNE GRANITO
ESCALA 1 : 25

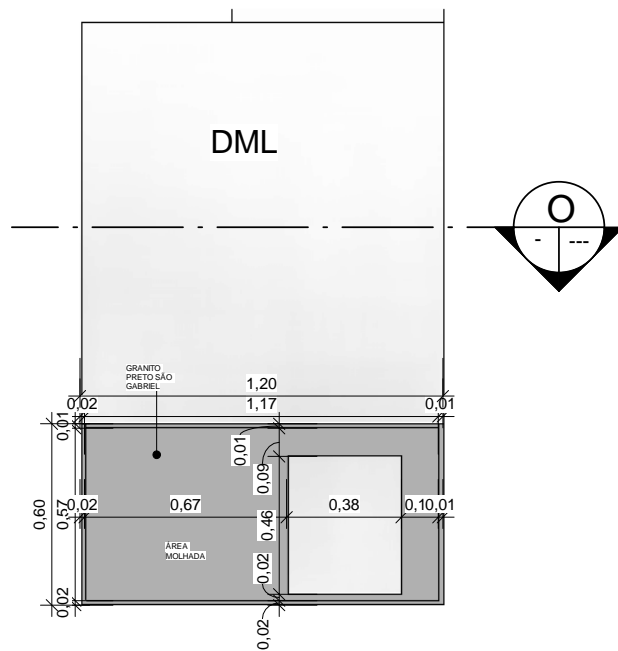


5 PLANTA BAIXA- DML
ESCALA 1 : 25

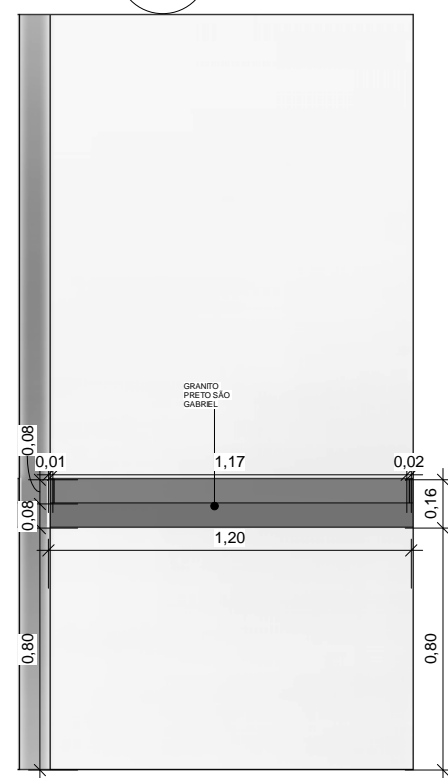

6 CORTE O- DML GRANITO
ESCALA 1 : 25

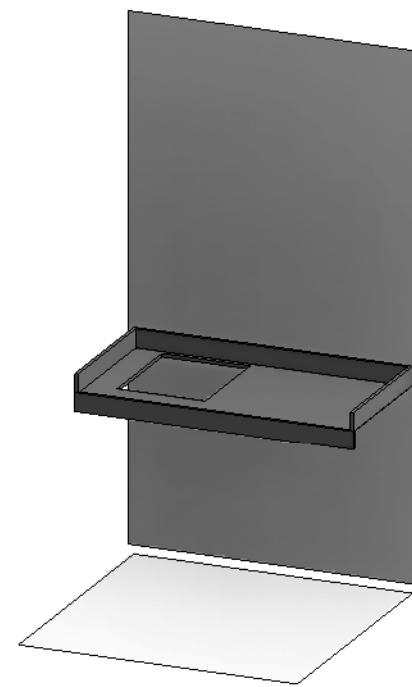

7 PERSP.- DML GRANITO
ESCALA

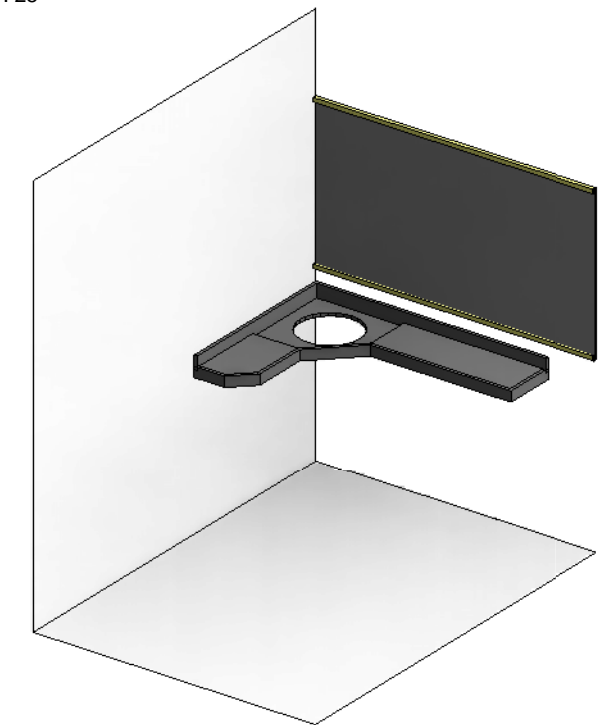

2 PERSP.- WC PNE GRANITO
ESCALA




PROJETO DE INTERIORES

GRANITO- WC PNE E DML


Número do projeto	05
Data	20/12/2017
Desenhadas por	Autor
Verificado por	Verificador

24/26


Escala 1 : 25

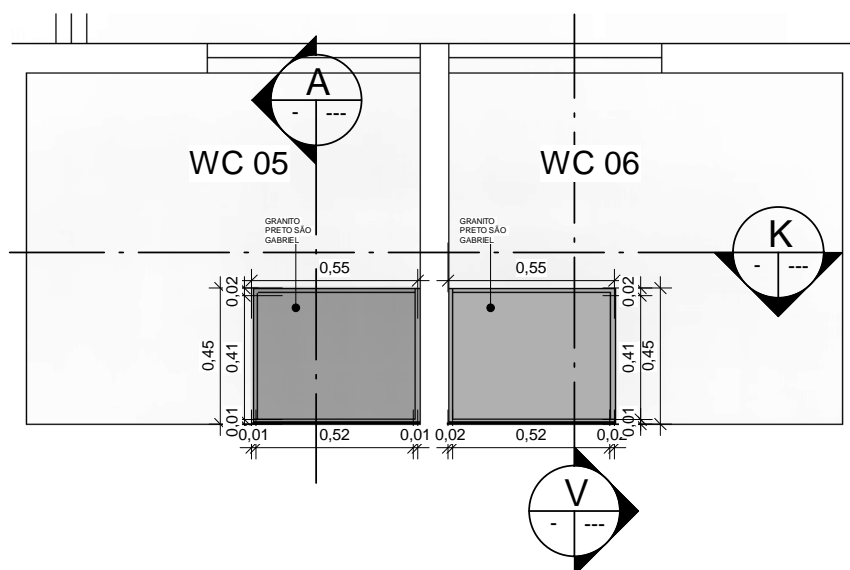


1 PB- WC 05 E WC 06
ESCALA 1 : 25

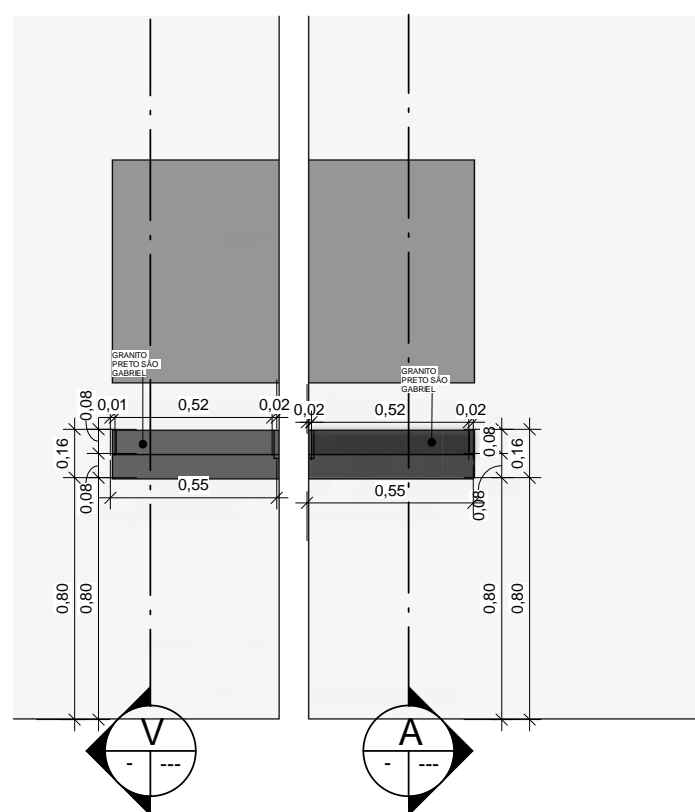


4 K- WC 05 E 06 GRANITO
ESCALA 1 : 25

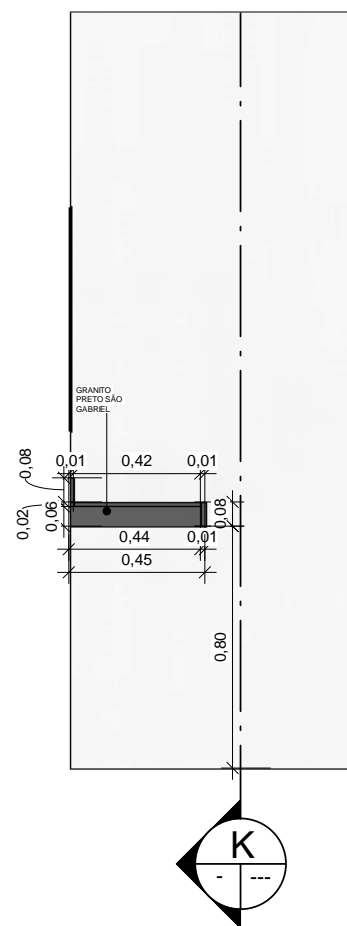

2 CORTE A - WC 05 GRANITO
ESCALA 1 : 25

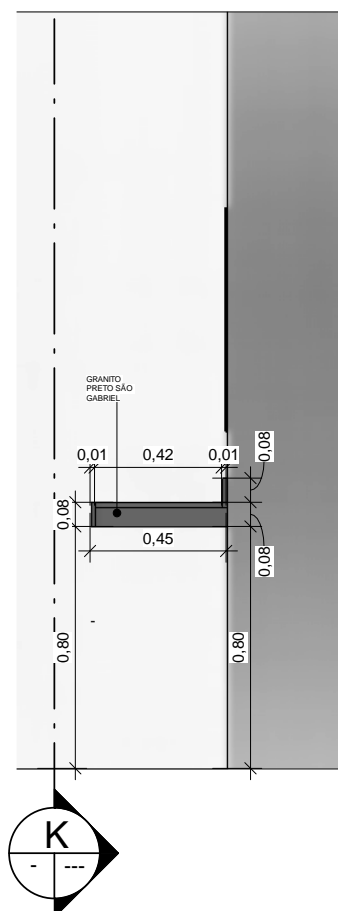

3 V- WC 06 GRANITO
ESCALA 1 : 25

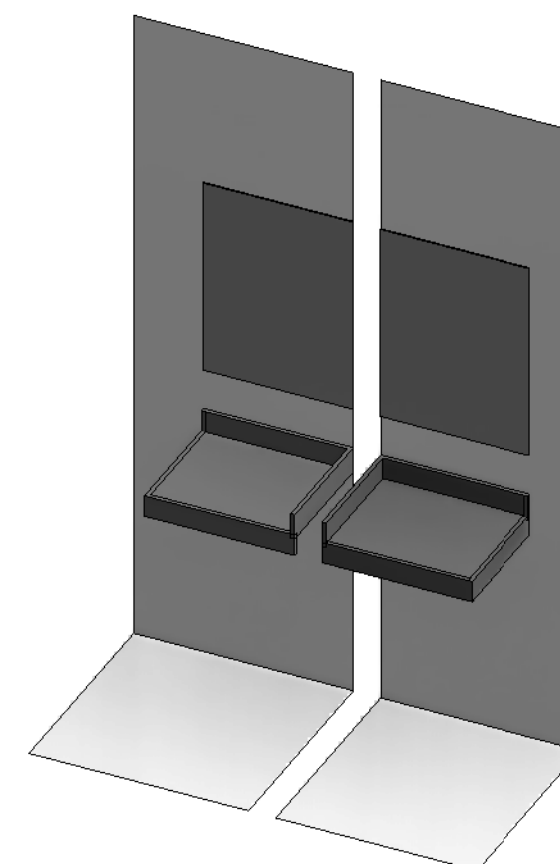

5 PERSP.- GRANITO WC 05 E 06
ESCALA




PROJETO DE INTERIORES

GRANITO- WC 05 E 06


Número do projeto	05
Data	20/12/2017
Desenhadas por	Autor
Verificado por	Verificador

25/26


Escala 1 : 25

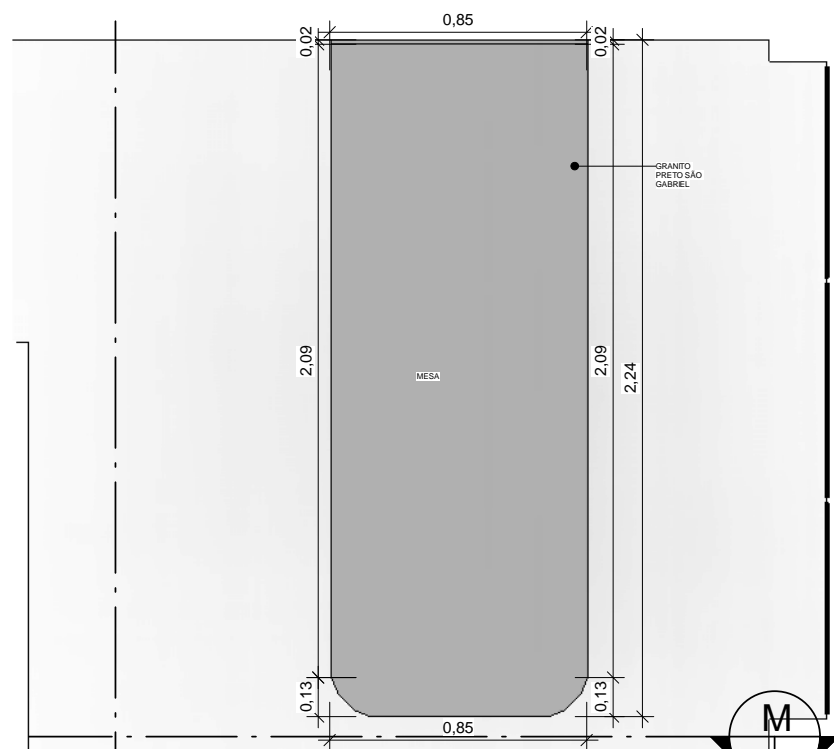


COPA

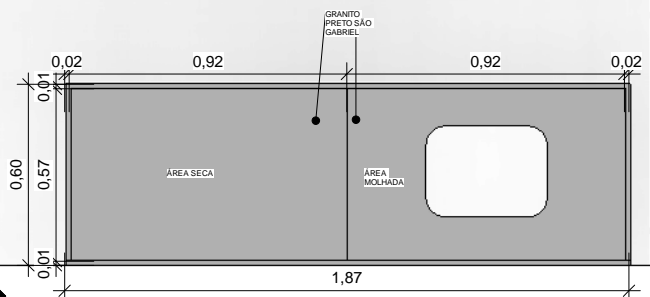


1 PLANTA BAIXA- COPA
ESCALA 1 : 25

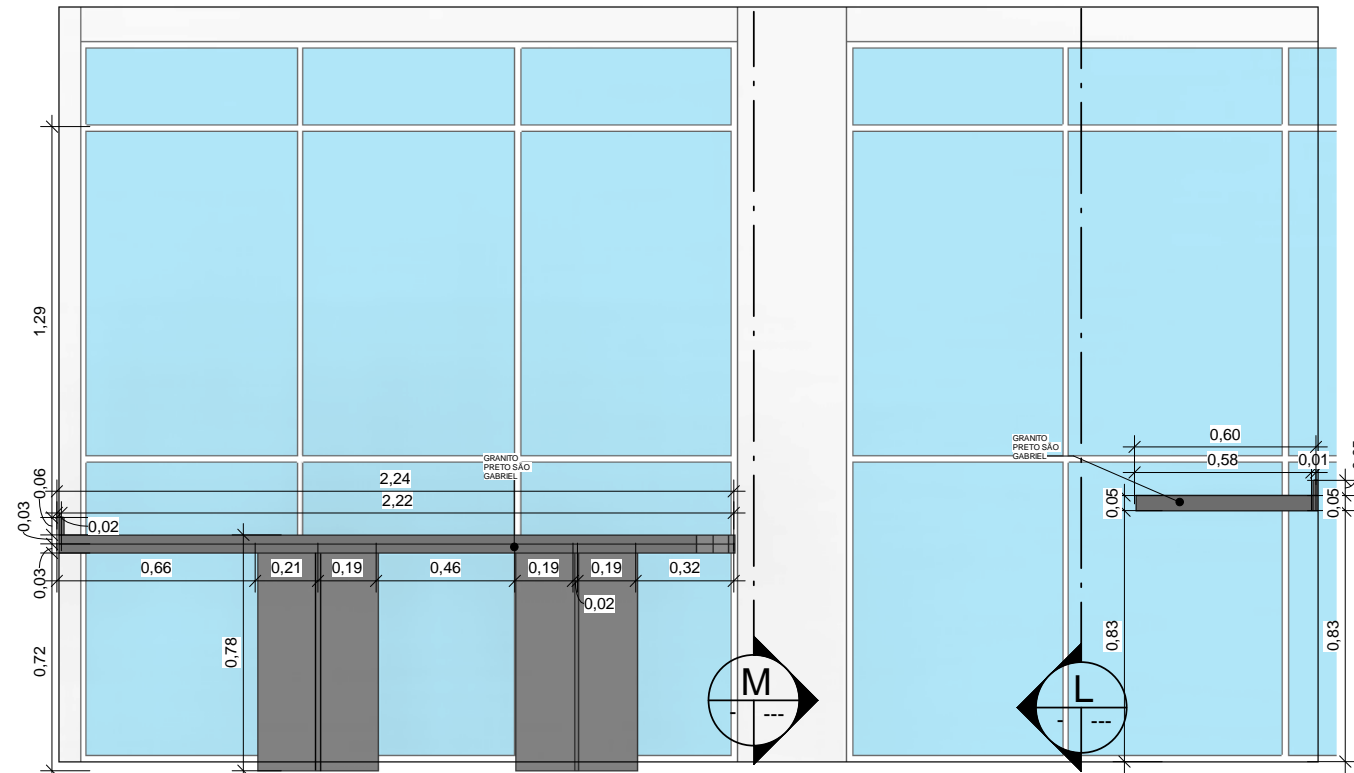

2 CORTE H- COPA GRANITO
ESCALA 1 : 25

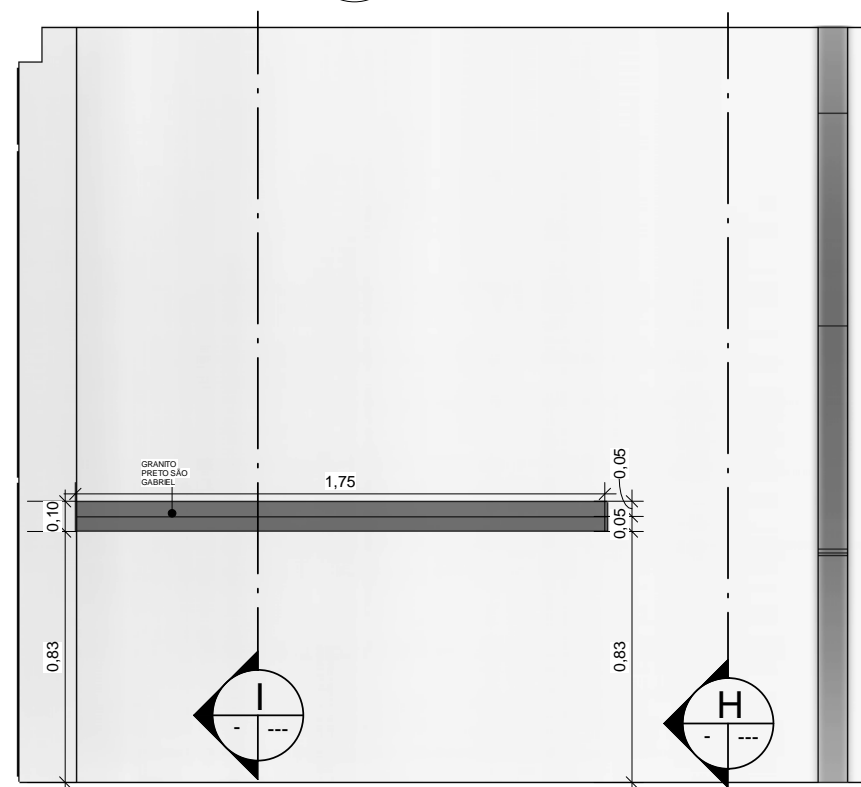

3 CORTE M- COPA GRANITO
ESCALA 1 : 25

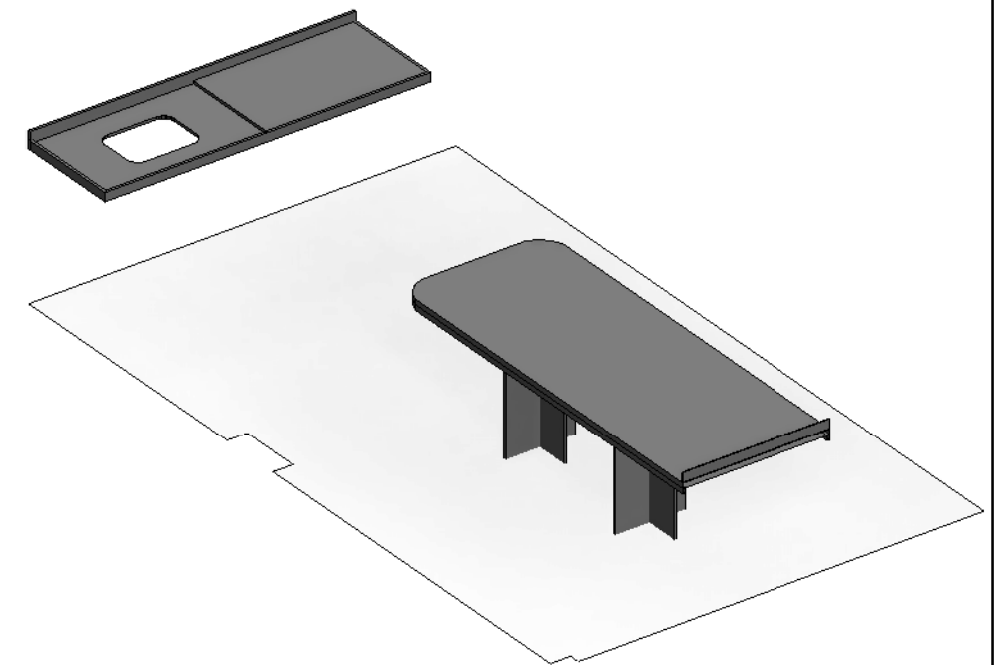

4 PERSP. GRANITO- COPA
ESCALA



PROJETO DE INTERIORES

GRANITO- COPA

Número do projeto	05
Data	20/12/2017
Desenhadas por	Autor
Verificado por	Verificador

26/26

Escala 1 : 25