


**3D Projeto Elétrico - Bandejas**

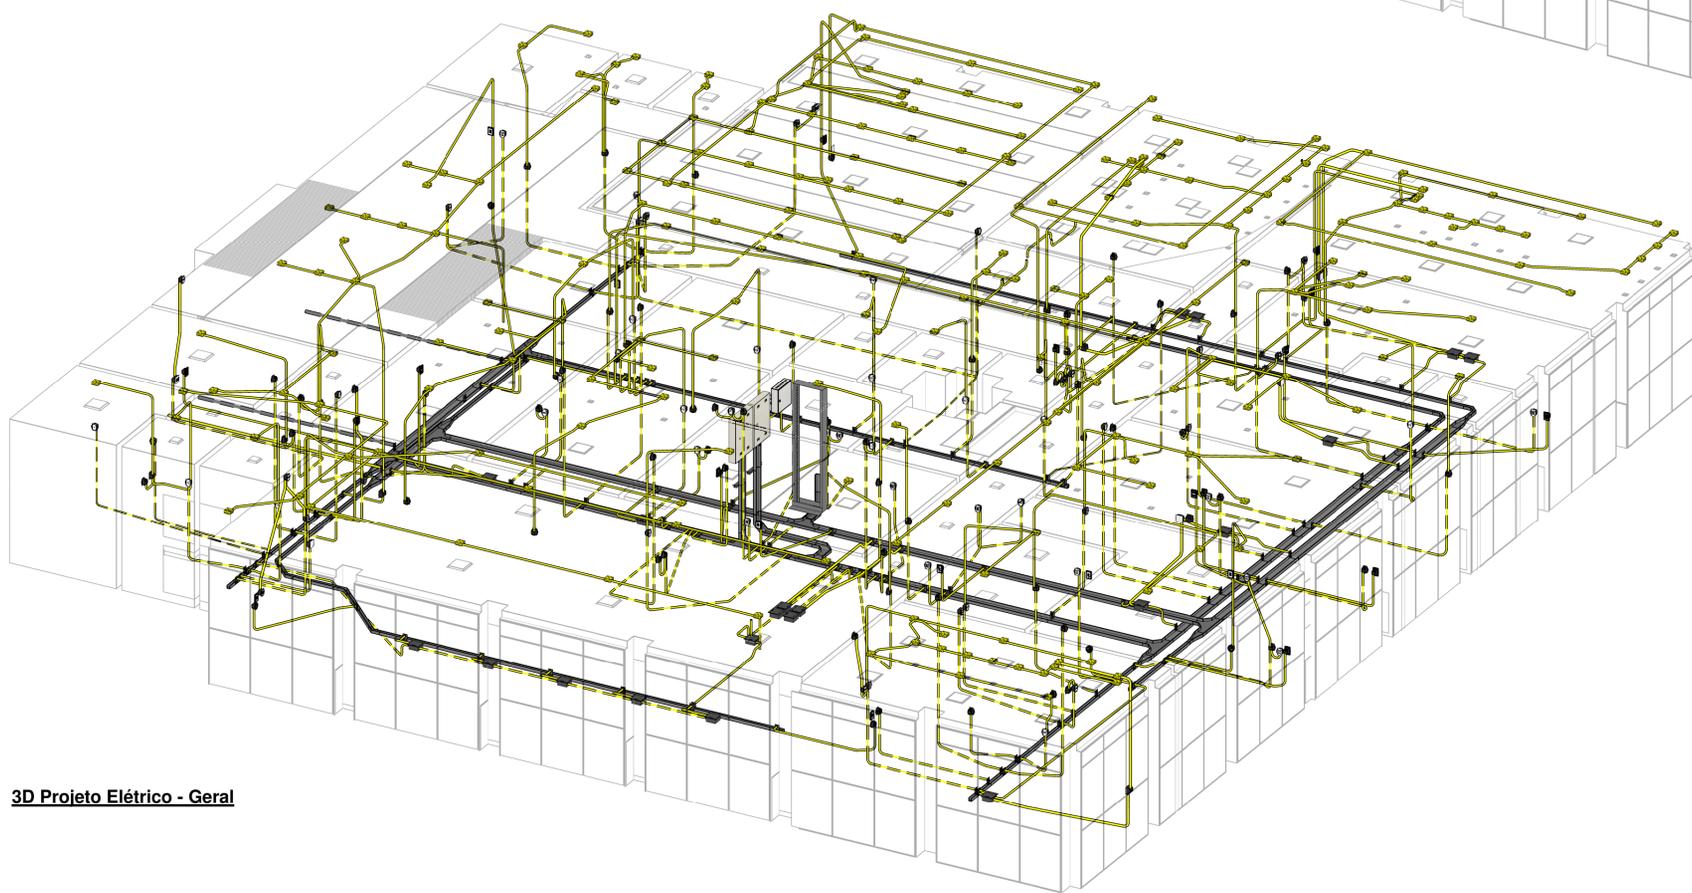

**3D Projeto Elétrico - Geral**

Projetos:  
 Elétrica  
 SDA  
 Cobertura Estruturada, Telefonia e Antena  
 Hidro-sanitário  
 Reuso águas pluviais  
 PCI - Prevenção e Combate a Incêndio  
 Gas Combustíveis  
 Coordenação BIM  
 Modelagem 3D

(81)3136.0634  
 contato@vetorall.eng.br  
 www.vetorall.eng.br  
 Curitiba • Recife • Brasília

CLIENTE: CONSELHO REGIONAL DE BIOMEDICINA DA 2ª REGIÃO - CRBM 2  
CNPJ: 24.417.008/0001-16

RESPONSÁVEL TÉCNICO: Lucas de Albuquerque Lima  
Engenheiro Civil  
CREA Nº 1819102718PE

REVISÃO	DATA	ASSUNTO
R00	09/07/2021	Emissão Inicial

CLIENTE: CONSELHO REGIONAL DE BIOMEDICINA DA 2ª REGIÃO - CRBM 2  
 OBRA: Salas 1901 e 1902, localizadas no empresarial Isaac Newton  
 ENDEREÇO: Av. Governador Agamenon Magalhães, n.º 4779, bairro da Boa Vista, CEP n.º 50.070-160

**PROJETO DE INSTALAÇÕES ELÉTRICAS / REDE**

ESCALA:		
DATA:	07/12/21	PERSPECTIVAS
DESENHO:	Lucas A.	<b>07/07</b>